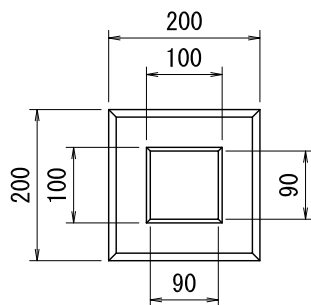
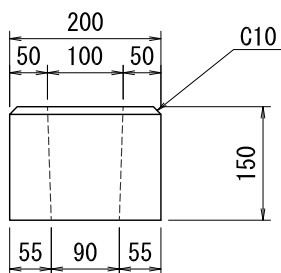
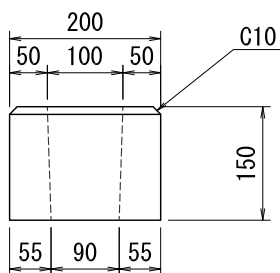
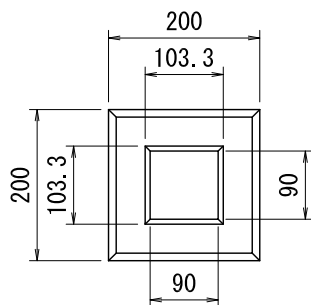
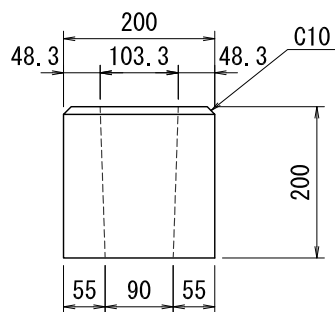
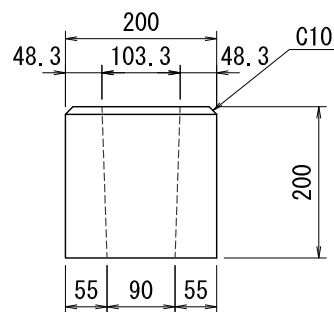


平面図側面図側面図

設計基準強度

 $\sigma_{ck} = 30 \text{ N/mm}^2$




品名	フェンス基礎ブロック		
呼び	200×200×150		
参考質量	11 kg	縮尺	作成月日
		S=1:10	2022. 03. 01
三洋コンクリート工業株式会社			

平面図側面図側面図

設計基準強度

 $\sigma_{ck} = 30 \text{ N/mm}^2$




品名	フェンス基礎ブロック		
呼び	200×200×200		
参考質量	14 kg	縮尺	作成月日
		S=1:10	2022. 03. 01
三洋コンクリート工業株式会社			

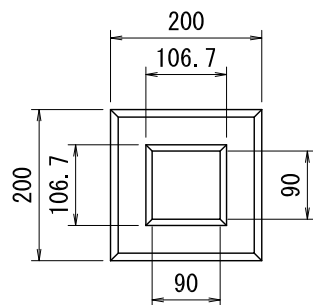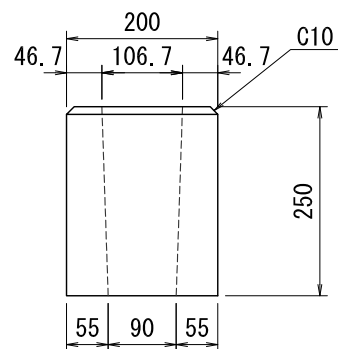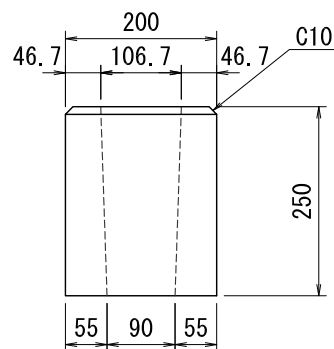平面図側面図側面図

設計基準強度

 $\sigma_{ck} = 30 \text{ N/mm}^2$




品名	フェンス基礎ブロック		
呼び	200×200×250		
参考質量	17 kg	縮尺	作成月日
		S=1:10	2022. 03. 01
三洋コンクリート工業株式会社			

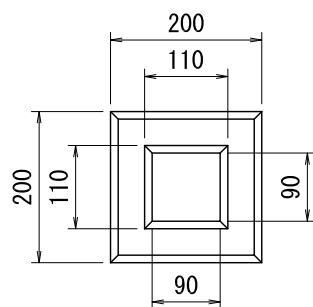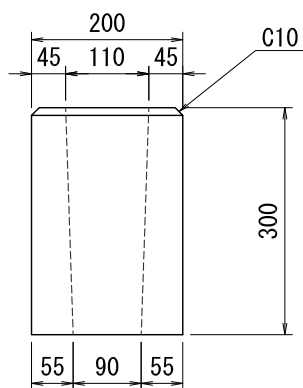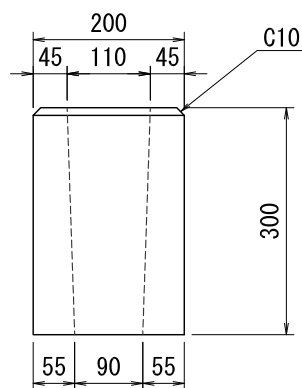平面図側面図側面図

設計基準強度

 $\sigma_{ck} = 30 \text{ N/mm}^2$

品名	フェンス基礎ブロック		
呼び	200×200×300		
参考質量	21 kg	縮尺	作成月日
		S=1:10	2022. 03. 01
三洋コンクリート工業株式会社			

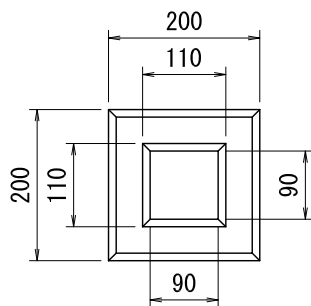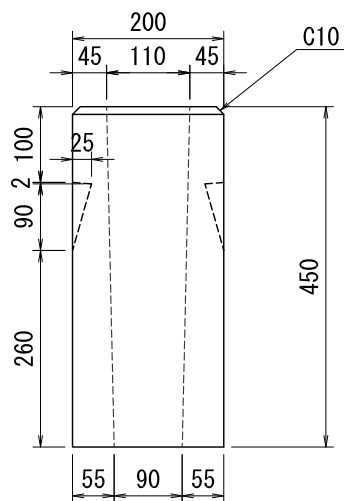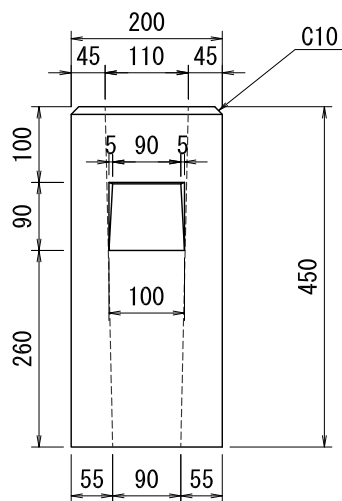
平面図側面図側面図

設計基準強度


 $\sigma_{ck} = 30 \text{ N/mm}^2$

品名	フェンス基礎ブロック		
呼び	200×200×450		
参考質量	31 kg	縮尺	作成月日
		S=1:10	2022. 03. 01
三洋コンクリート工業株式会社			


平面図

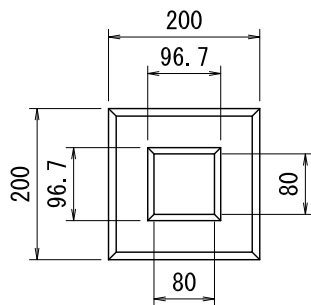

側面図

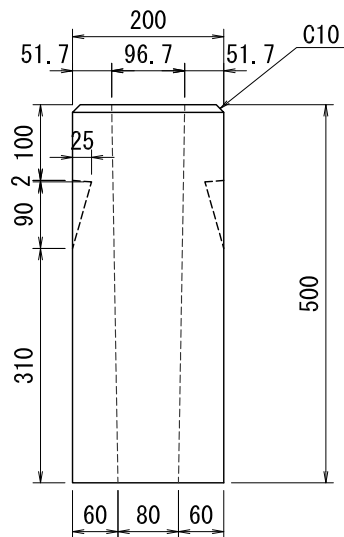

側面図

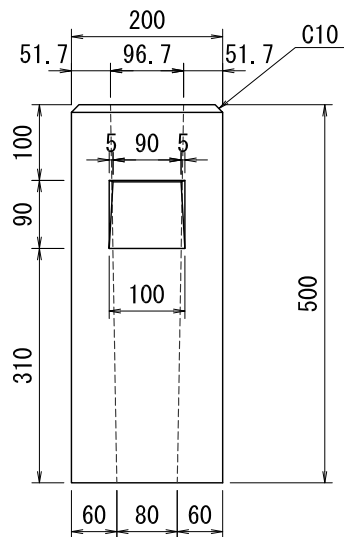


設計基準強度


$\sigma_{ck} = 30 \text{ N/mm}^2$

品名	フェンス基礎ブロック		
呼び	200×200×500		
参考質量	37 kg	縮尺	作成月日
		S=1:10	2022. 03. 01
三洋コンクリート工業株式会社			


平面図

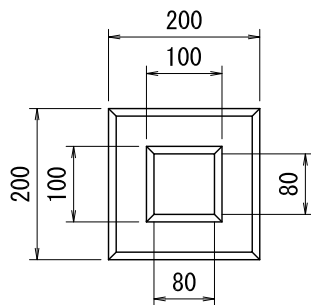

側面図

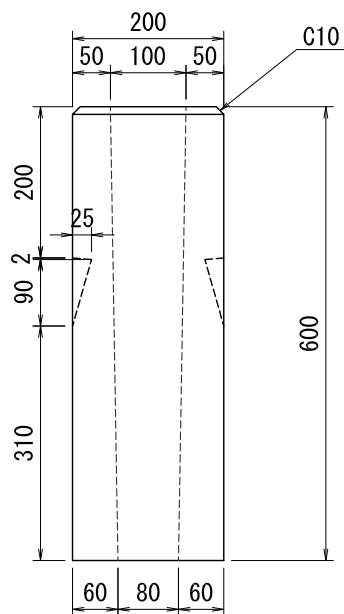

側面図

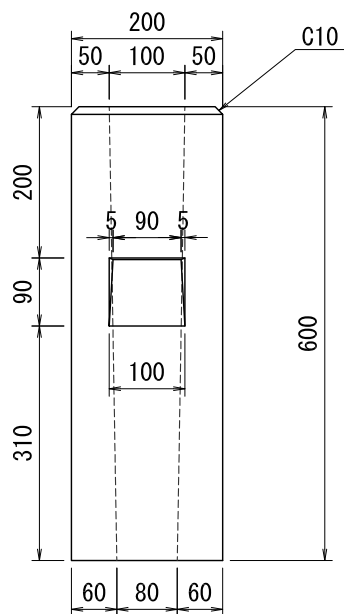


設計基準強度


$\sigma_{ck} = 30 \text{ N/mm}^2$

品名	フェンス基礎ブロック		
呼び	200×200×600		
参考質量	44 kg	縮尺	作成月日
		S=1:10	2022. 03. 01
三洋コンクリート工業株式会社			


平面図

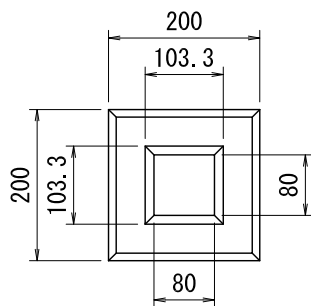

側面図

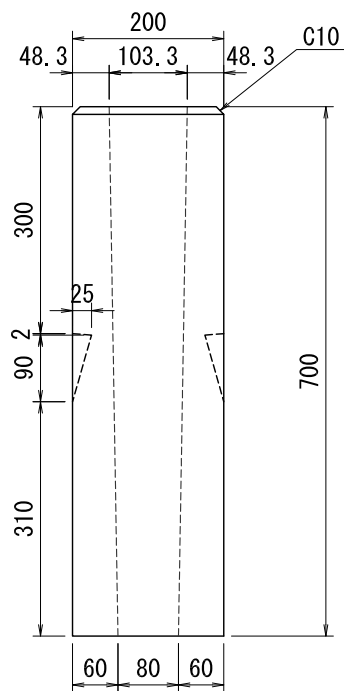

側面図

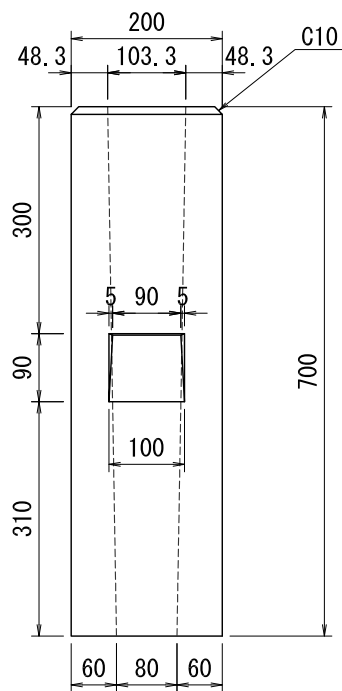


設計基準強度


$\sigma_{ck} = 30 \text{ N/mm}^2$

品名	フェンス基礎ブロック		
呼び	200×200×700		
参考質量	51 kg	縮尺	作成月日
		S=1:10	2022. 03. 01
三洋コンクリート工業株式会社			


平面図

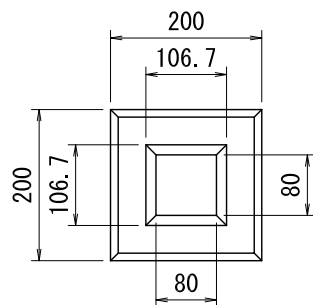

側面図

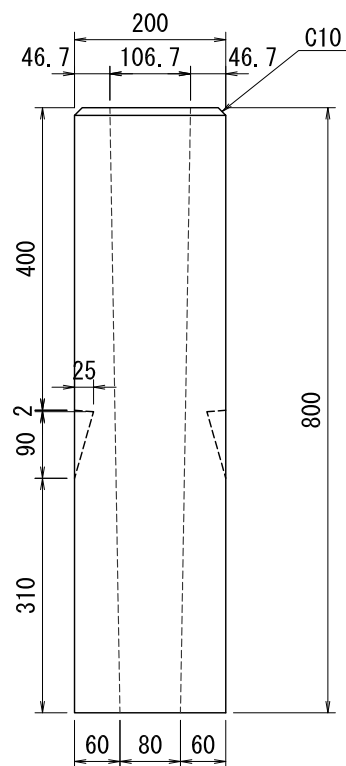

側面図

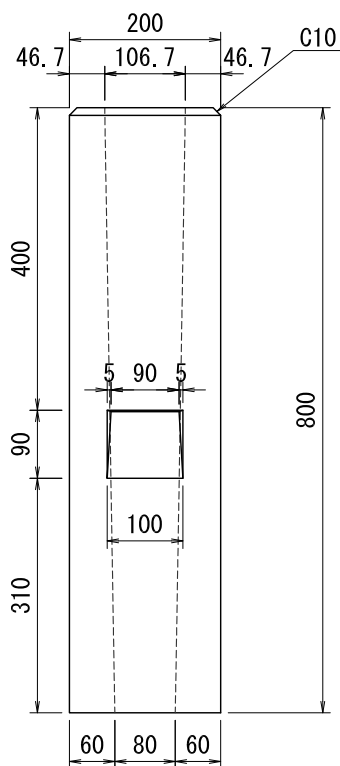


設計基準強度


 $\sigma_{ck} = 30 \text{ N/mm}^2$

品名	フェンス基礎ブロック		
呼び	200×200×800		
参考質量	57 kg	縮尺	作成月日
		S=1:10	2022. 03. 01
三洋コンクリート工業株式会社			


平面図

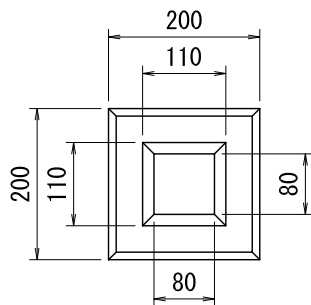

側面図

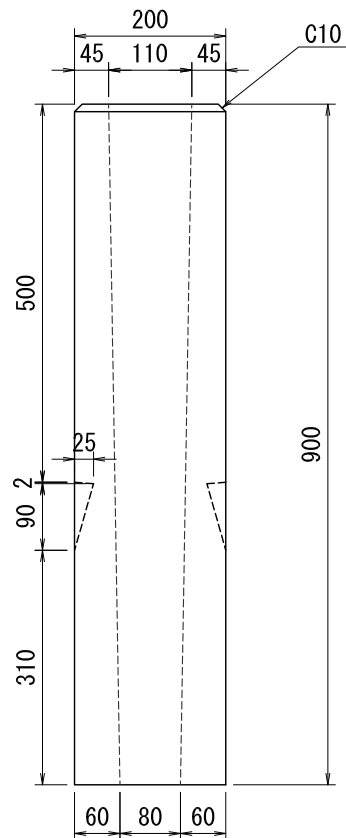

側面図

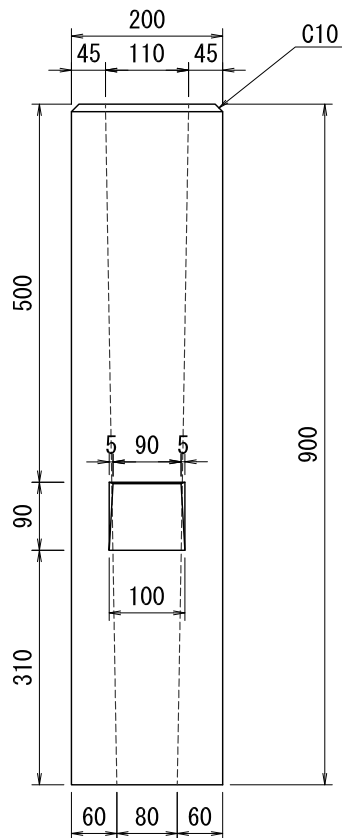

設計基準強度

$\sigma_{ck} = 30 \text{ N/mm}^2$

品名	フェンス基礎ブロック		
呼び	200×200×900		
参考質量	64 kg	縮尺	作成月日
		S=1:10	2022. 03. 01
三洋コンクリート工業株式会社			