



F X V側溝（300型・タイプA）

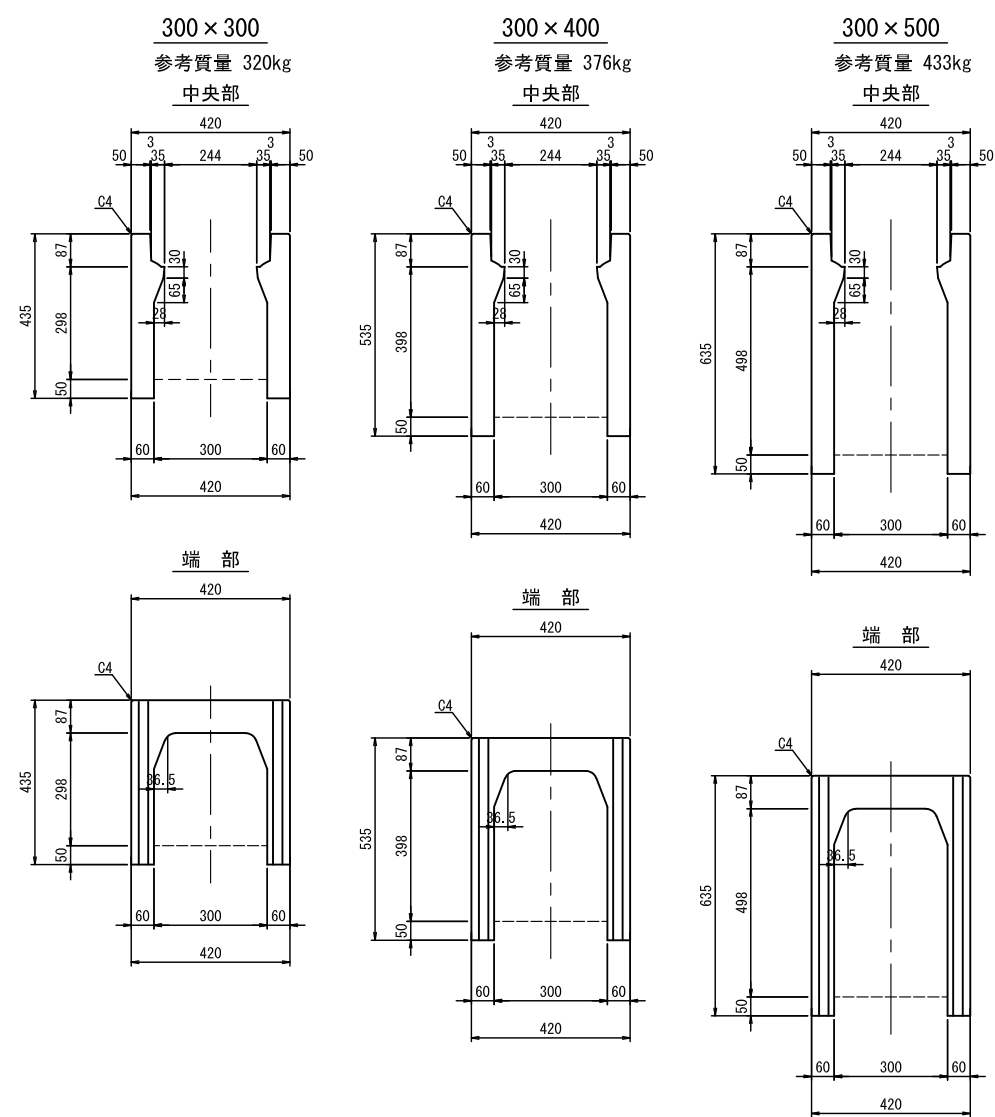

※製品質量は標準製品長2mの値です。
※製品の仕様・規格は予告なく変更する場合があります。

製品名	F X V可変側溝断面形状図		
図 番	0004-0010-0537		
年月日	平成30年9月1日		
縮尺	図 示	図面番号	1 / 1
会社名	三洋コンクリート工業株式会社		


F X V側溝（300型・タイプB）

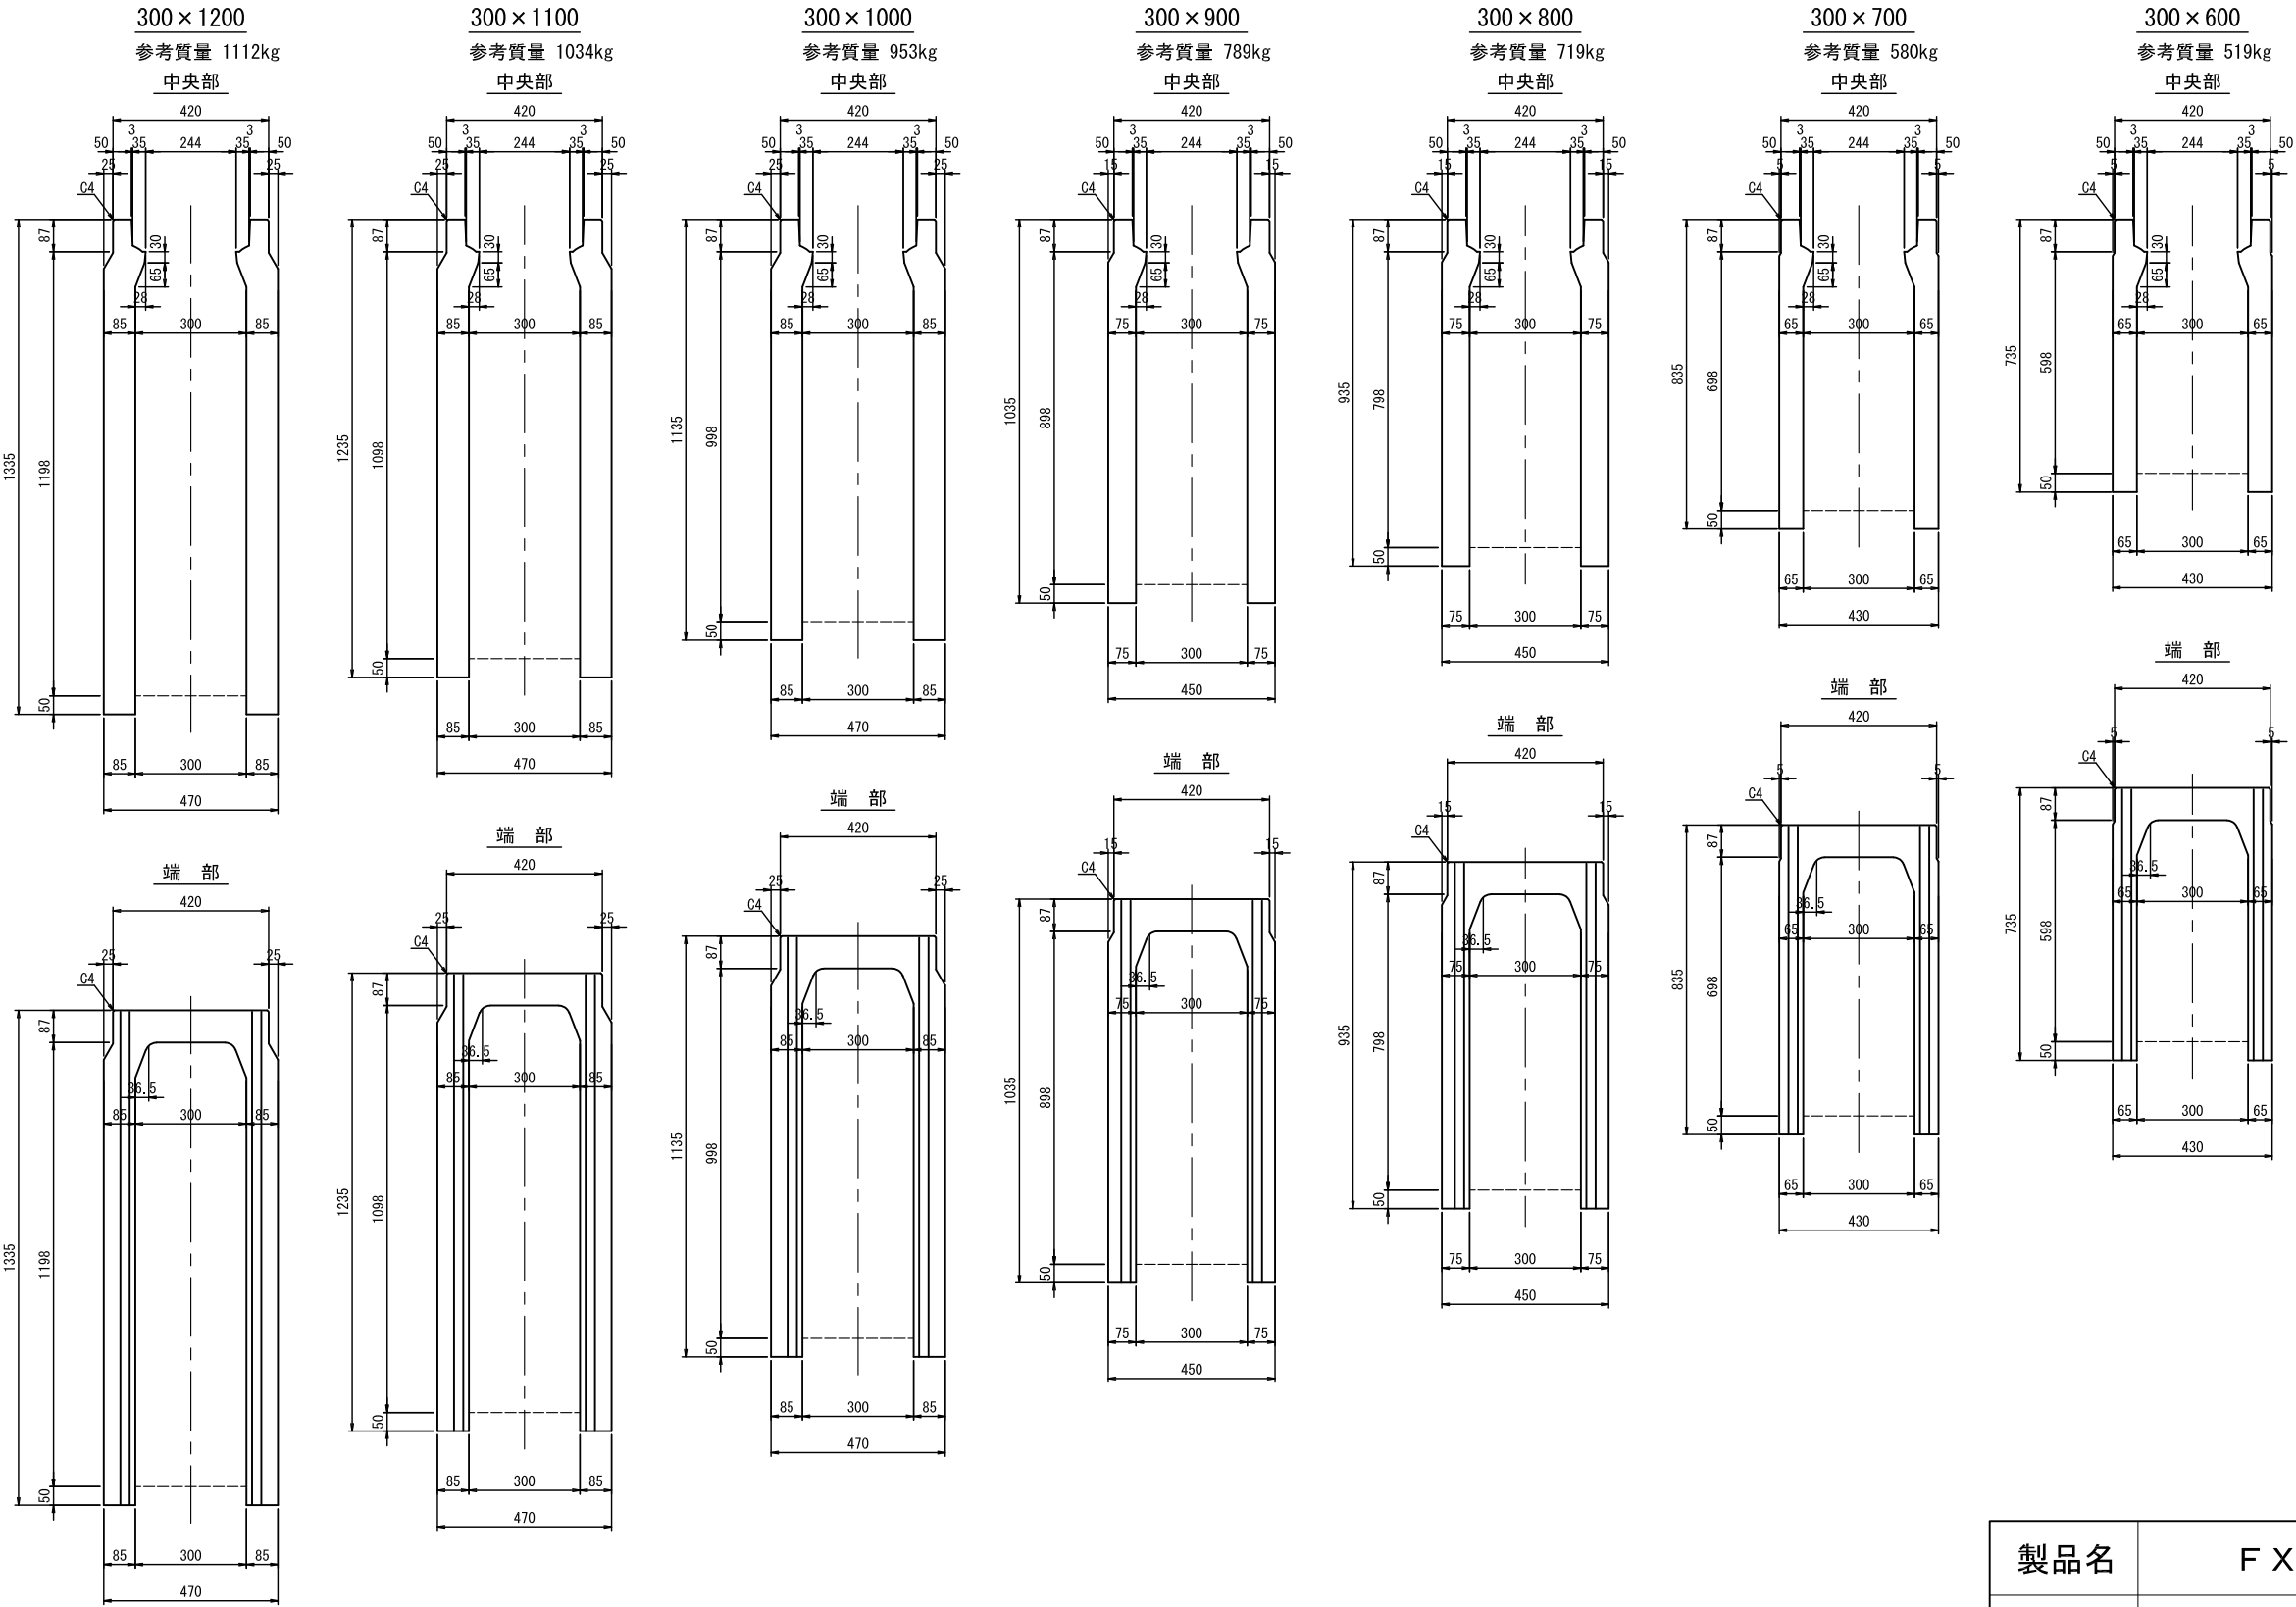

※製品質量は標準製品長2mの値です。
※製品の仕様・規格は予告なく変更する場合があります。

製品名	F X V可変側溝断面形状図		
図 番	0004-0010-0538		
年月日	平成30年9月1日		
縮尺	図 示	図面番号	1 / 1
会社名	三洋コンクリート工業株式会社		


F X V側溝（４００型・タイプA）

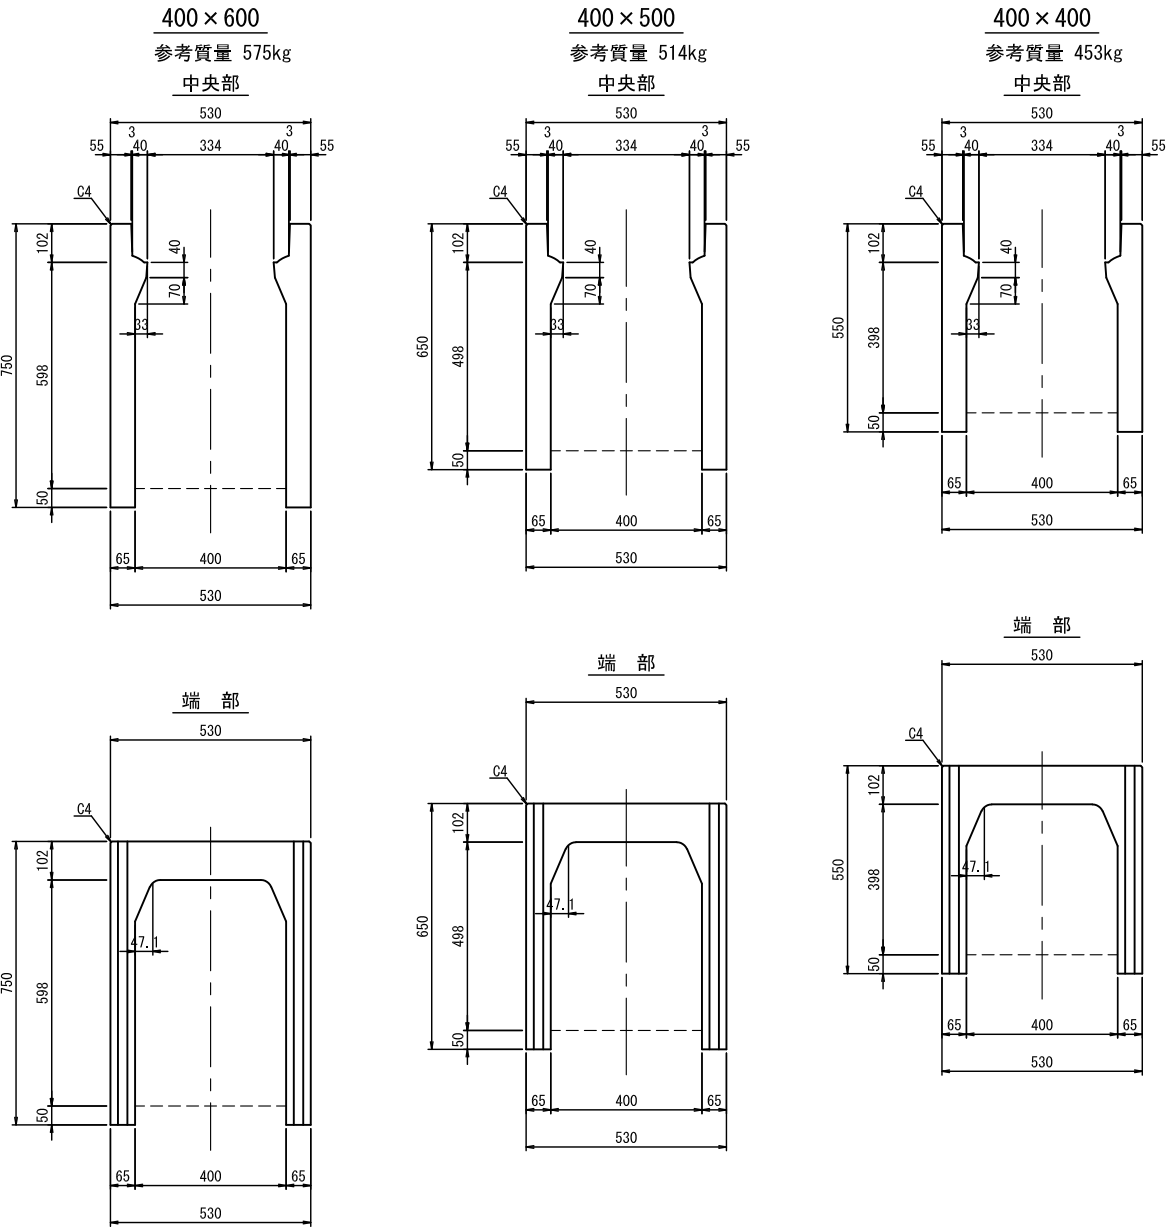

※製品質量は標準製品長2mの値です。
※製品の仕様・規格は予告なく変更する場合があります。

製品名	F X V可変側溝断面形状図		
図 番	0004-0010-0539		
年月日	平成30年9月1日		
縮尺	図 示	図面番号	1 / 1
会社名	三洋コンクリート工業株式会社		


F X V側溝（４００型・タイプＢ）

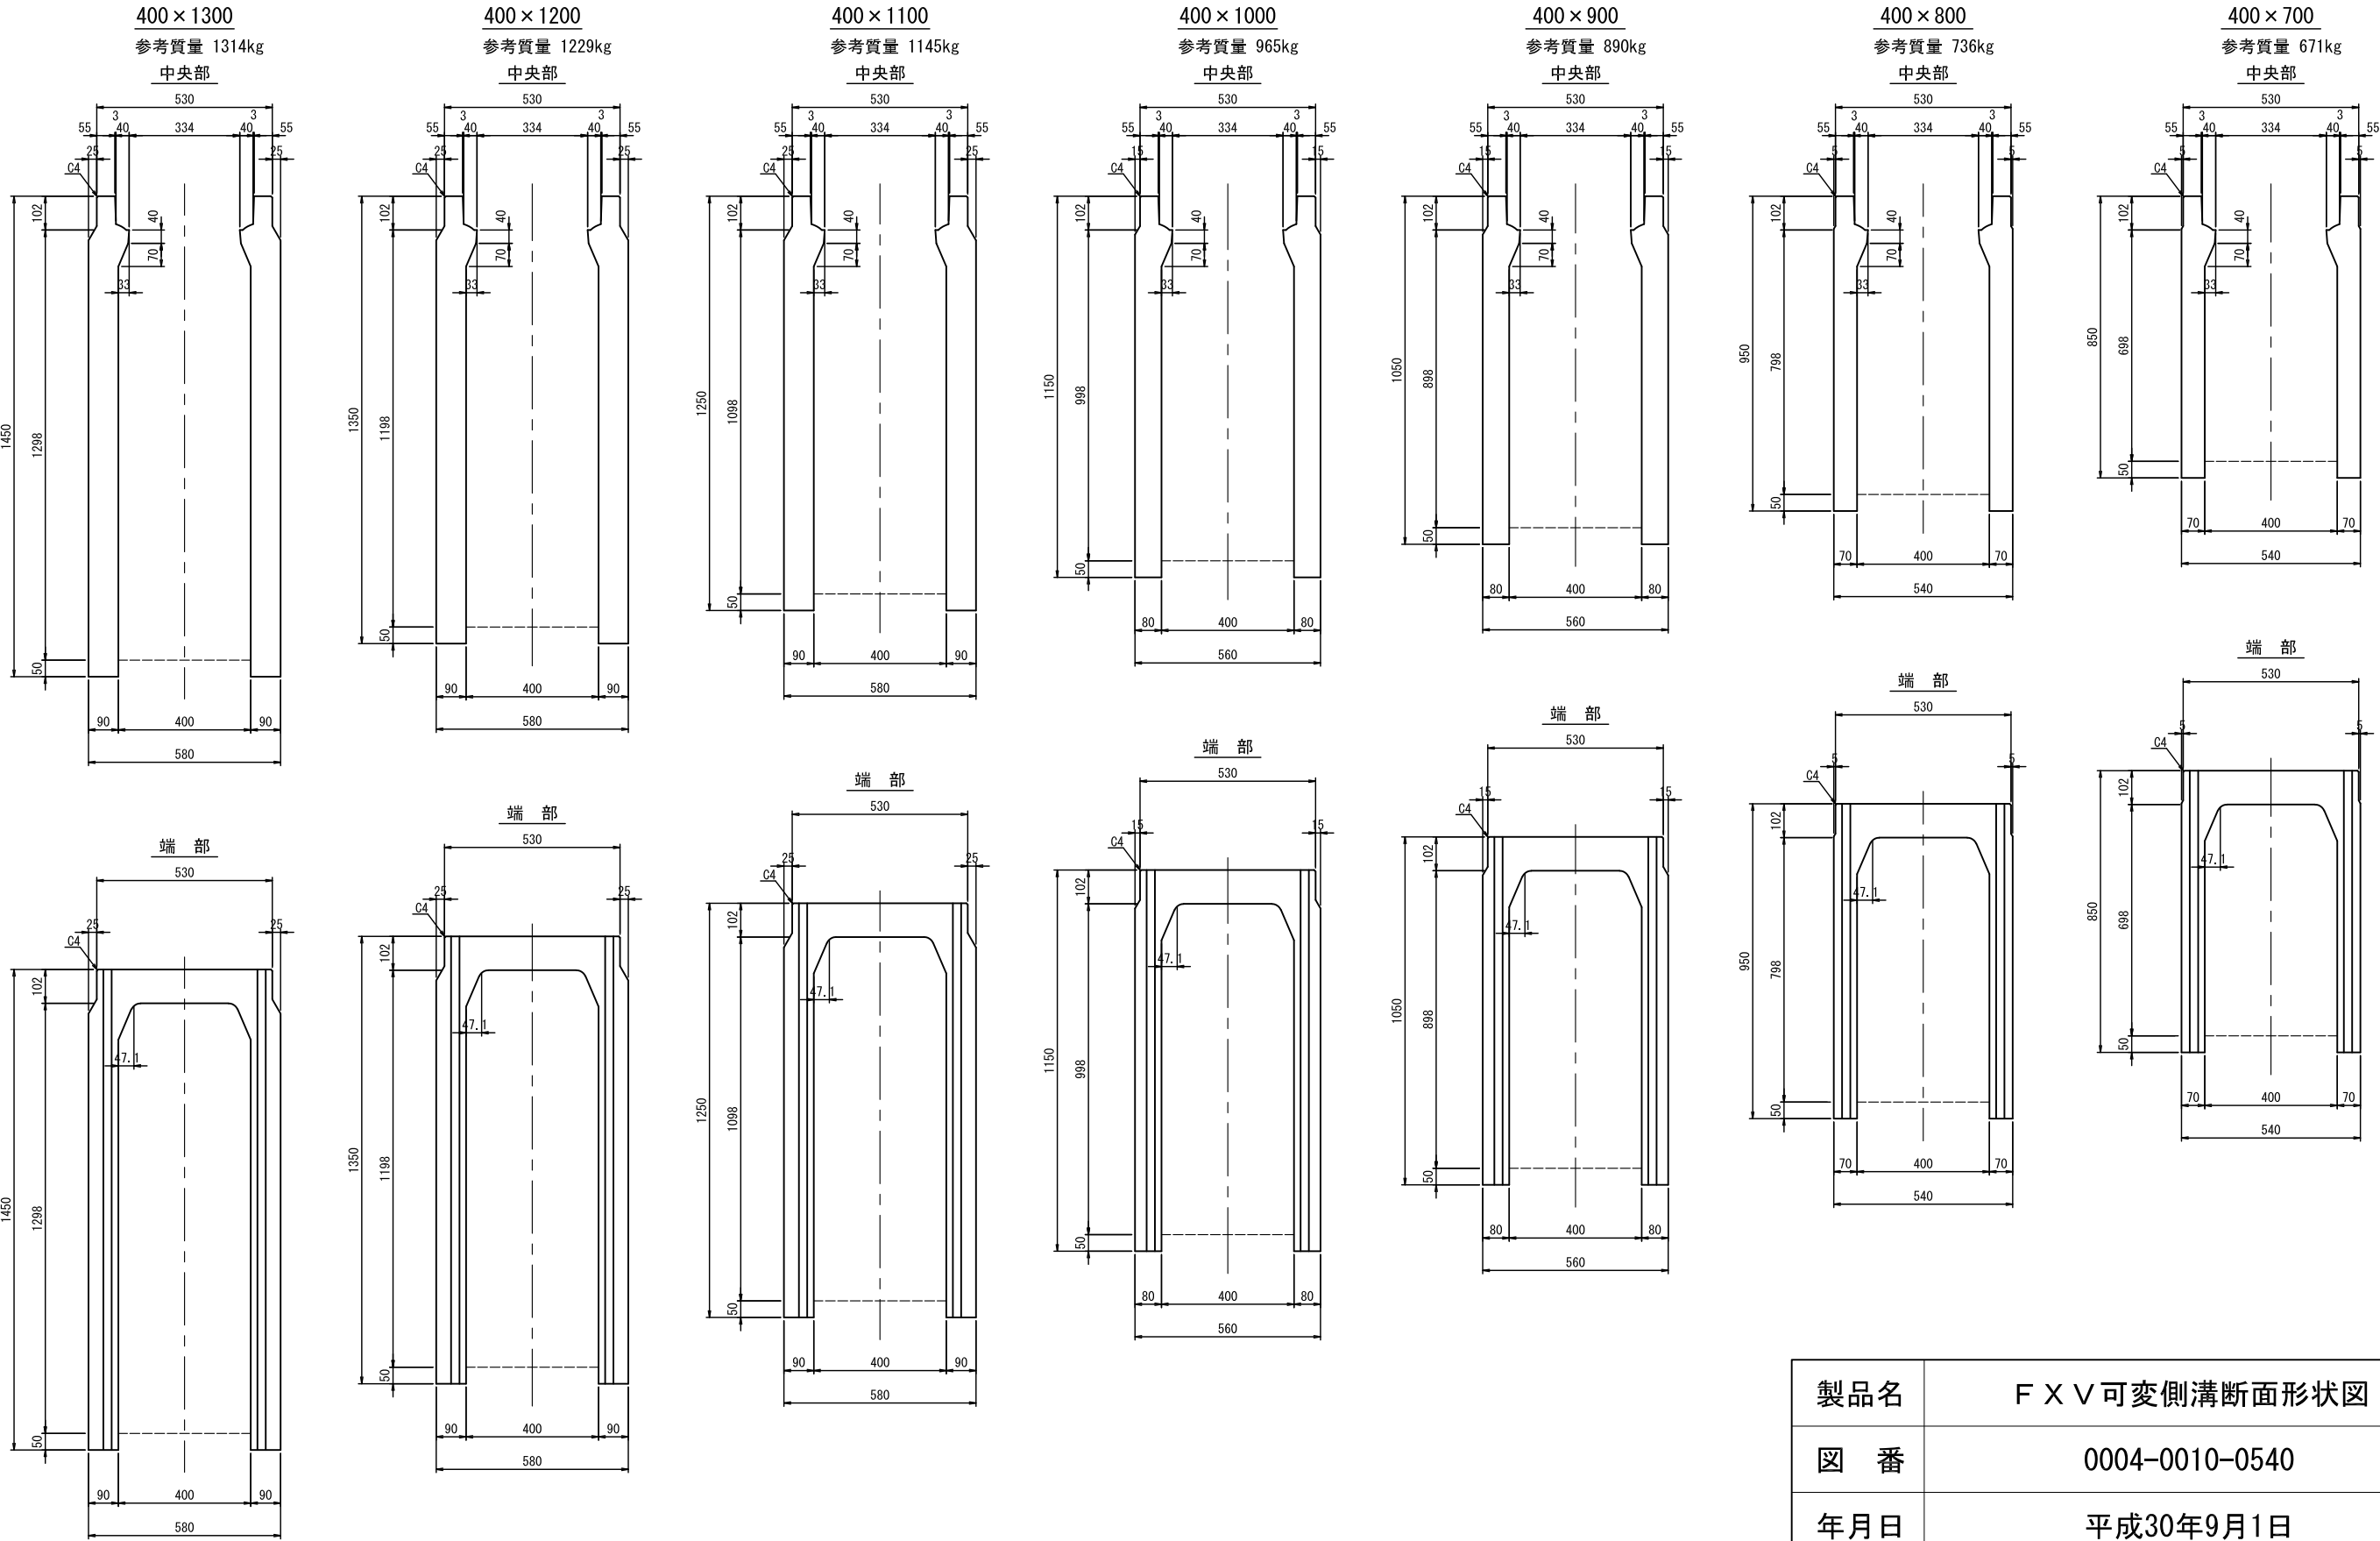

※製品質量は標準製品長 2 m の値です。
※製品の仕様・規格は予告なく変更する場合があります。

製品名	F X V可変側溝断面形状図		
図 番	0004-0010-0540		
年月日	平成30年9月1日		
縮尺	図 示	図面番号	1 / 1
会社名	三洋コンクリート工業株式会社		


F X V側溝（５００型・タイプA）

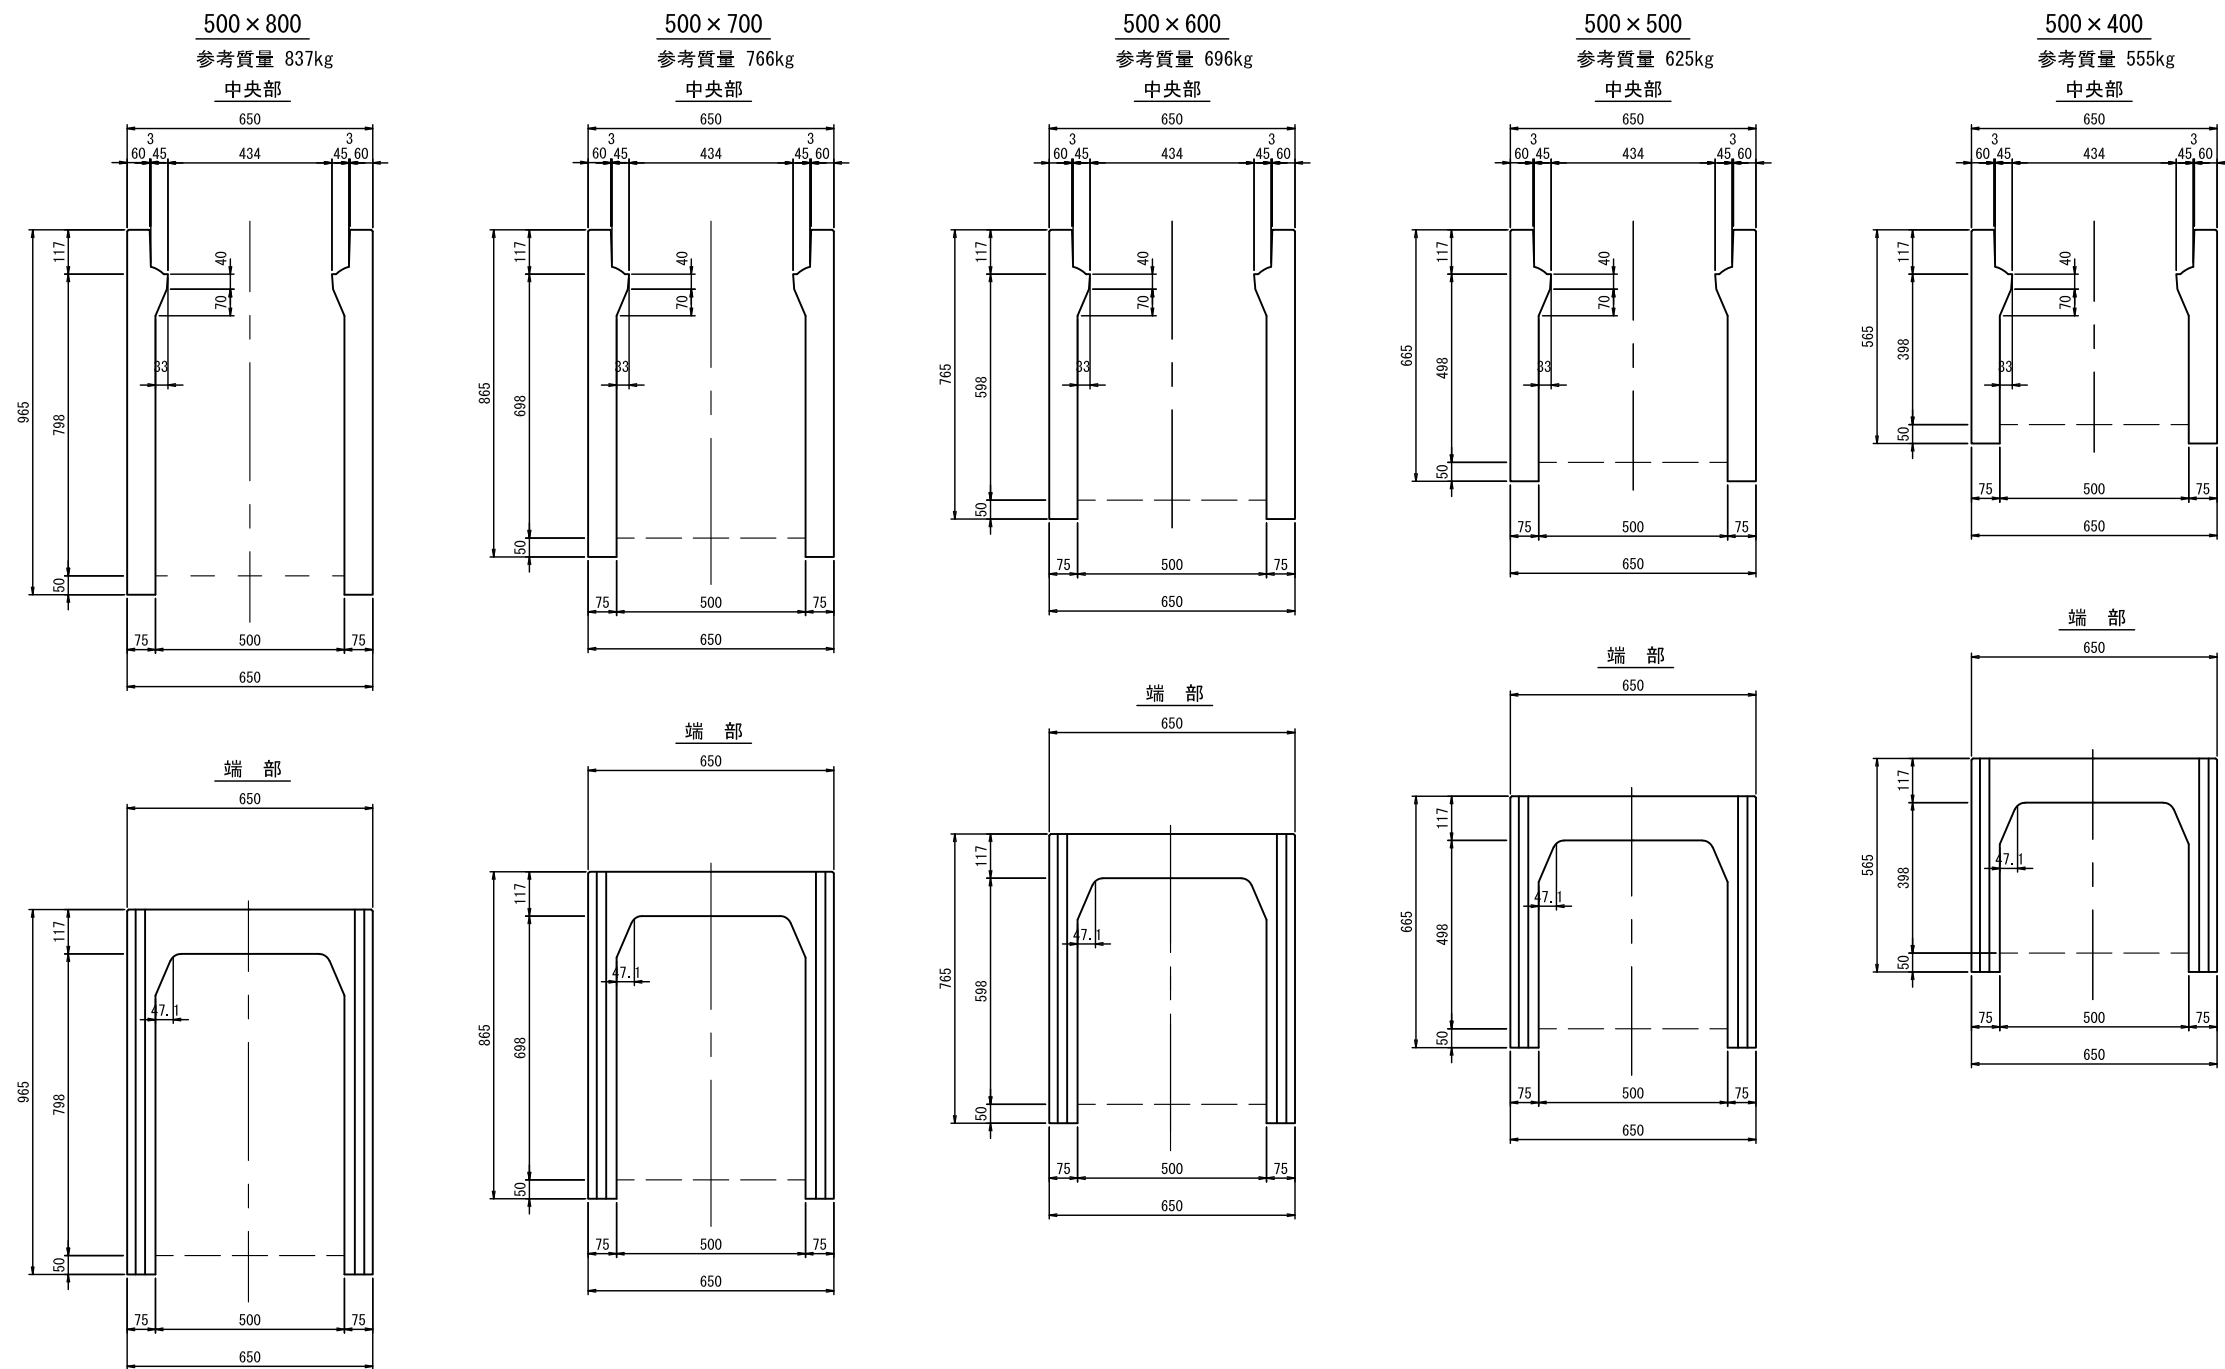

※製品質量は標準製品長 2 m の値です。
※製品の仕様・規格は予告なく変更する場合があります。

製品名	F X V 可変側溝断面形状図		
図 番	0004-0010-0541		
年月日	平成30年9月1日		
縮尺	図 示	図面番号	1 / 1
会社名	三洋コンクリート工業株式会社		


F X V側溝（500型・タイプB）

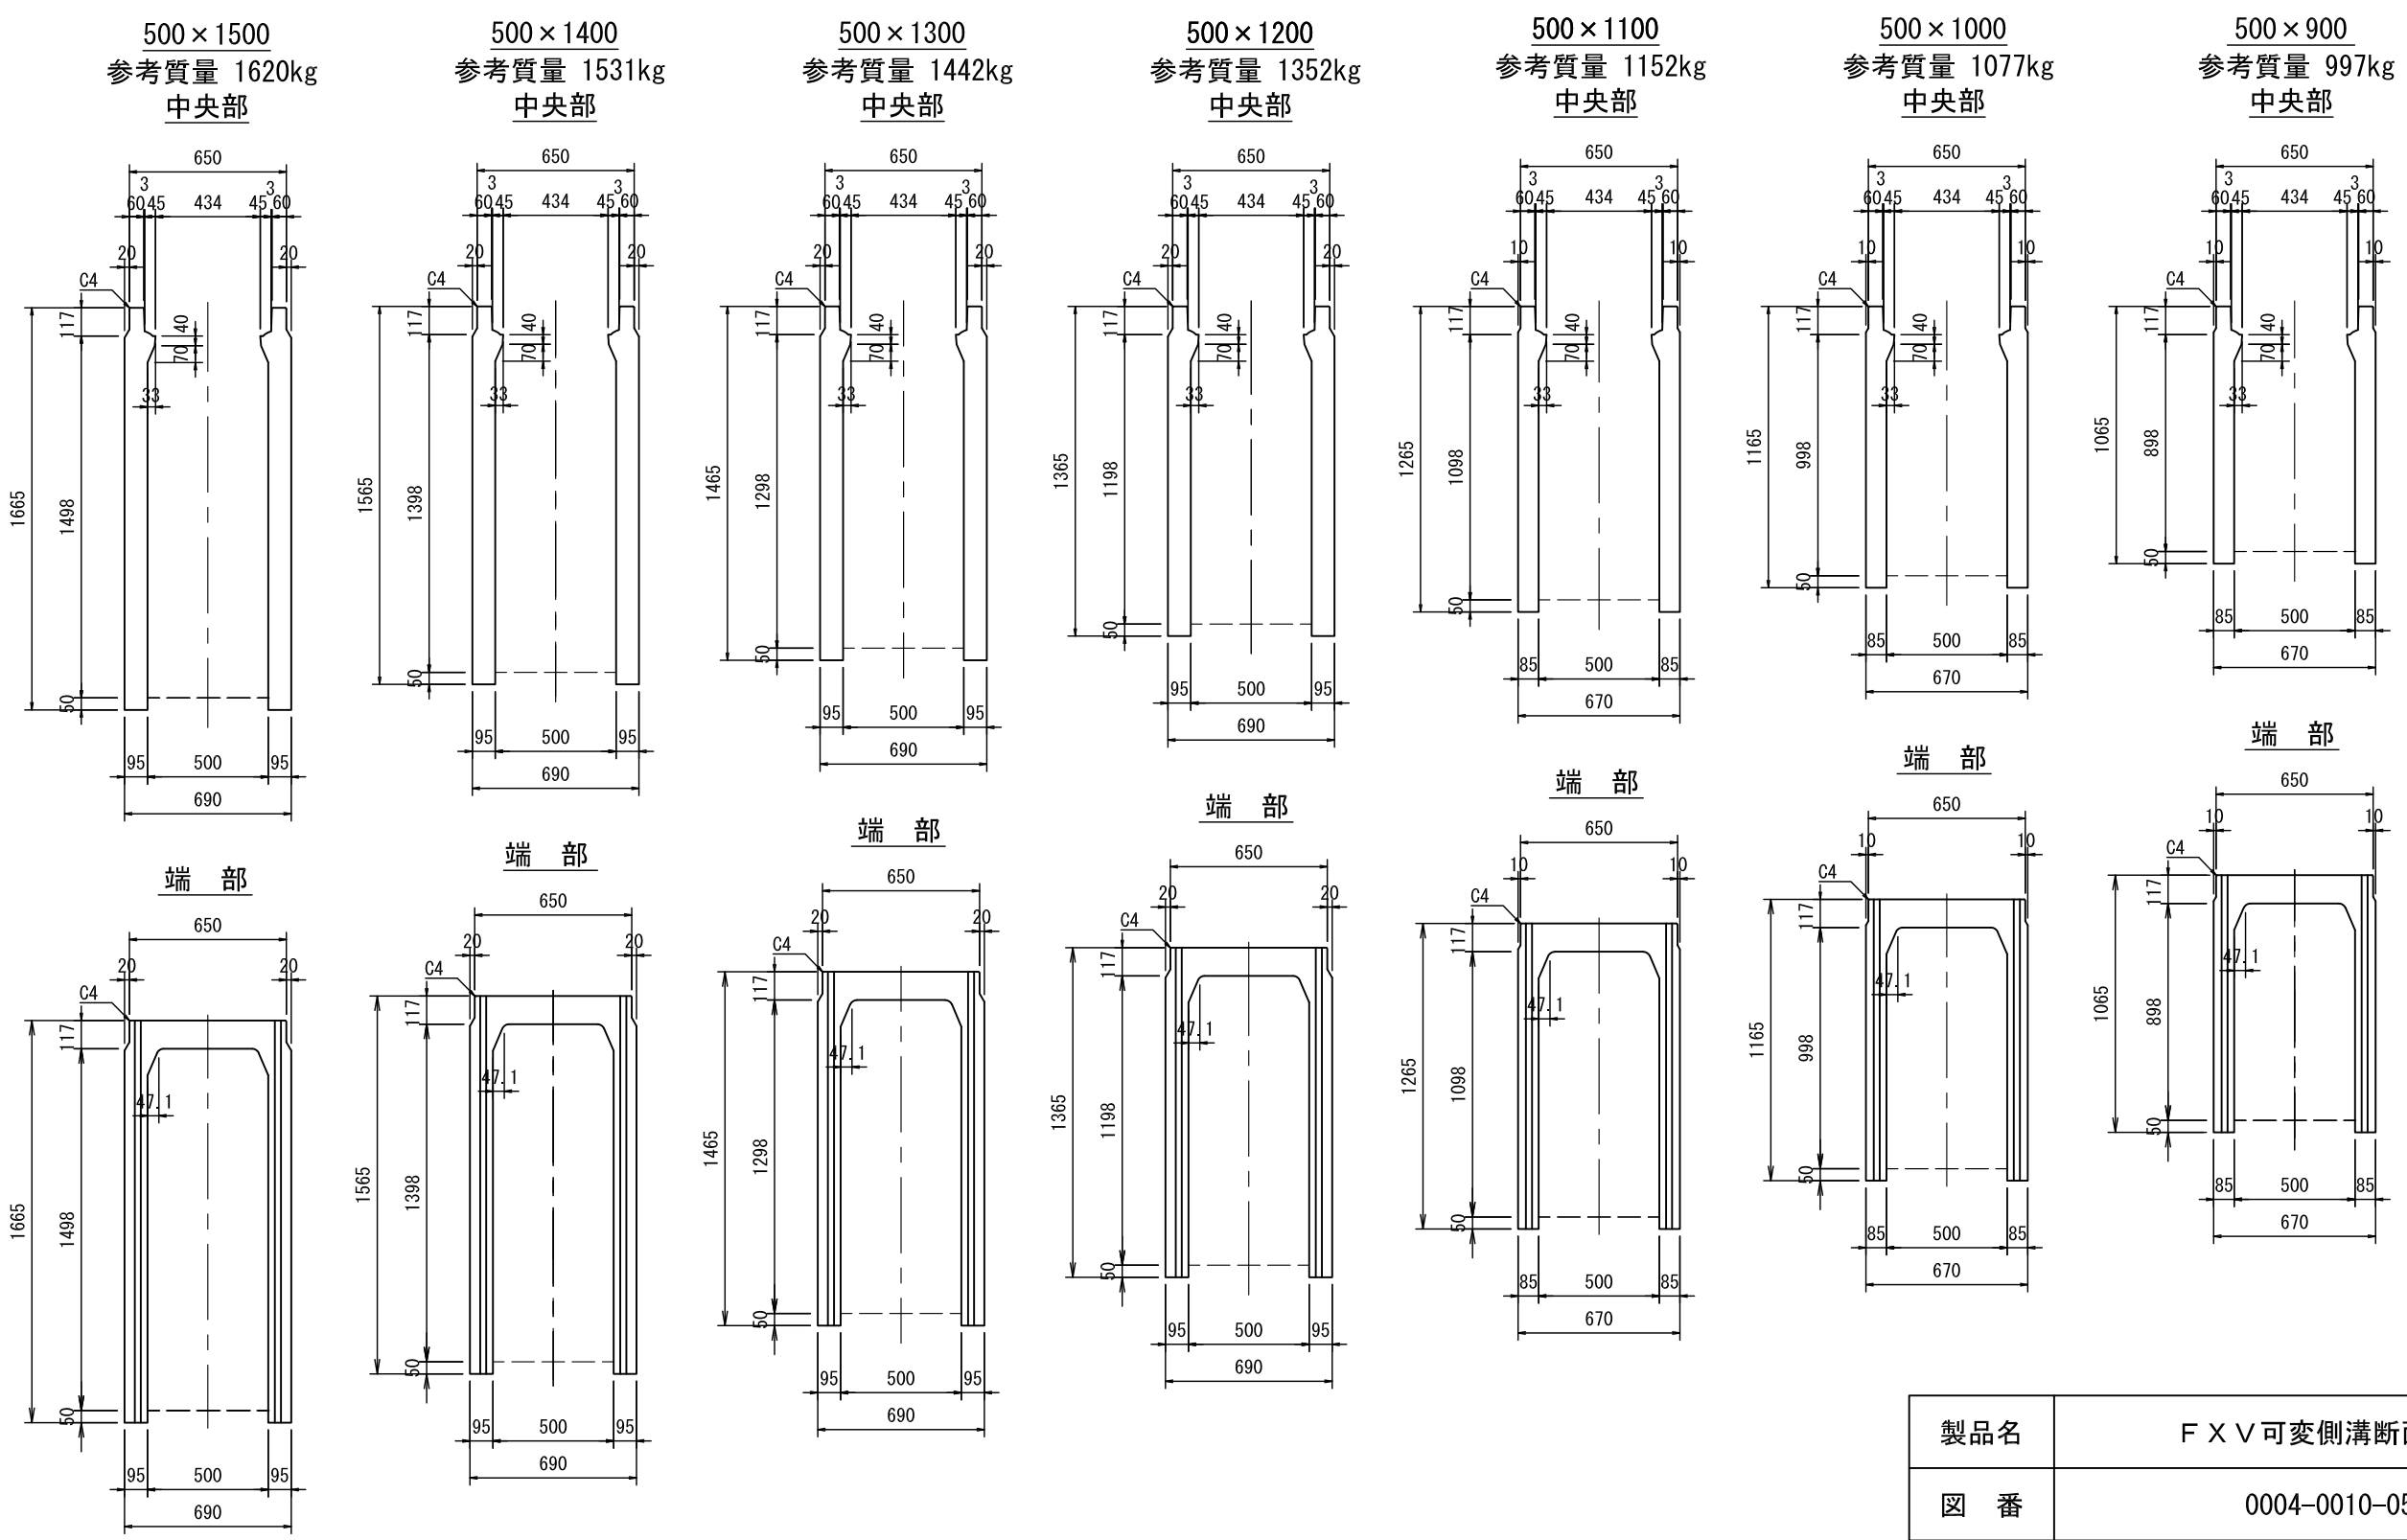

※製品質量は標準製品長2mの値です。
※製品の仕様・規格は予告なく変更する場合があります。

製品名	F X V可変側溝断面形状図		
図 番	0004-0010-0542		
年月日	平成30年9月1日		
縮尺	図 示	図面番号	1 / 1
会社名	三洋コンクリート工業株式会社		


F X V側溝（600型・タイプA）

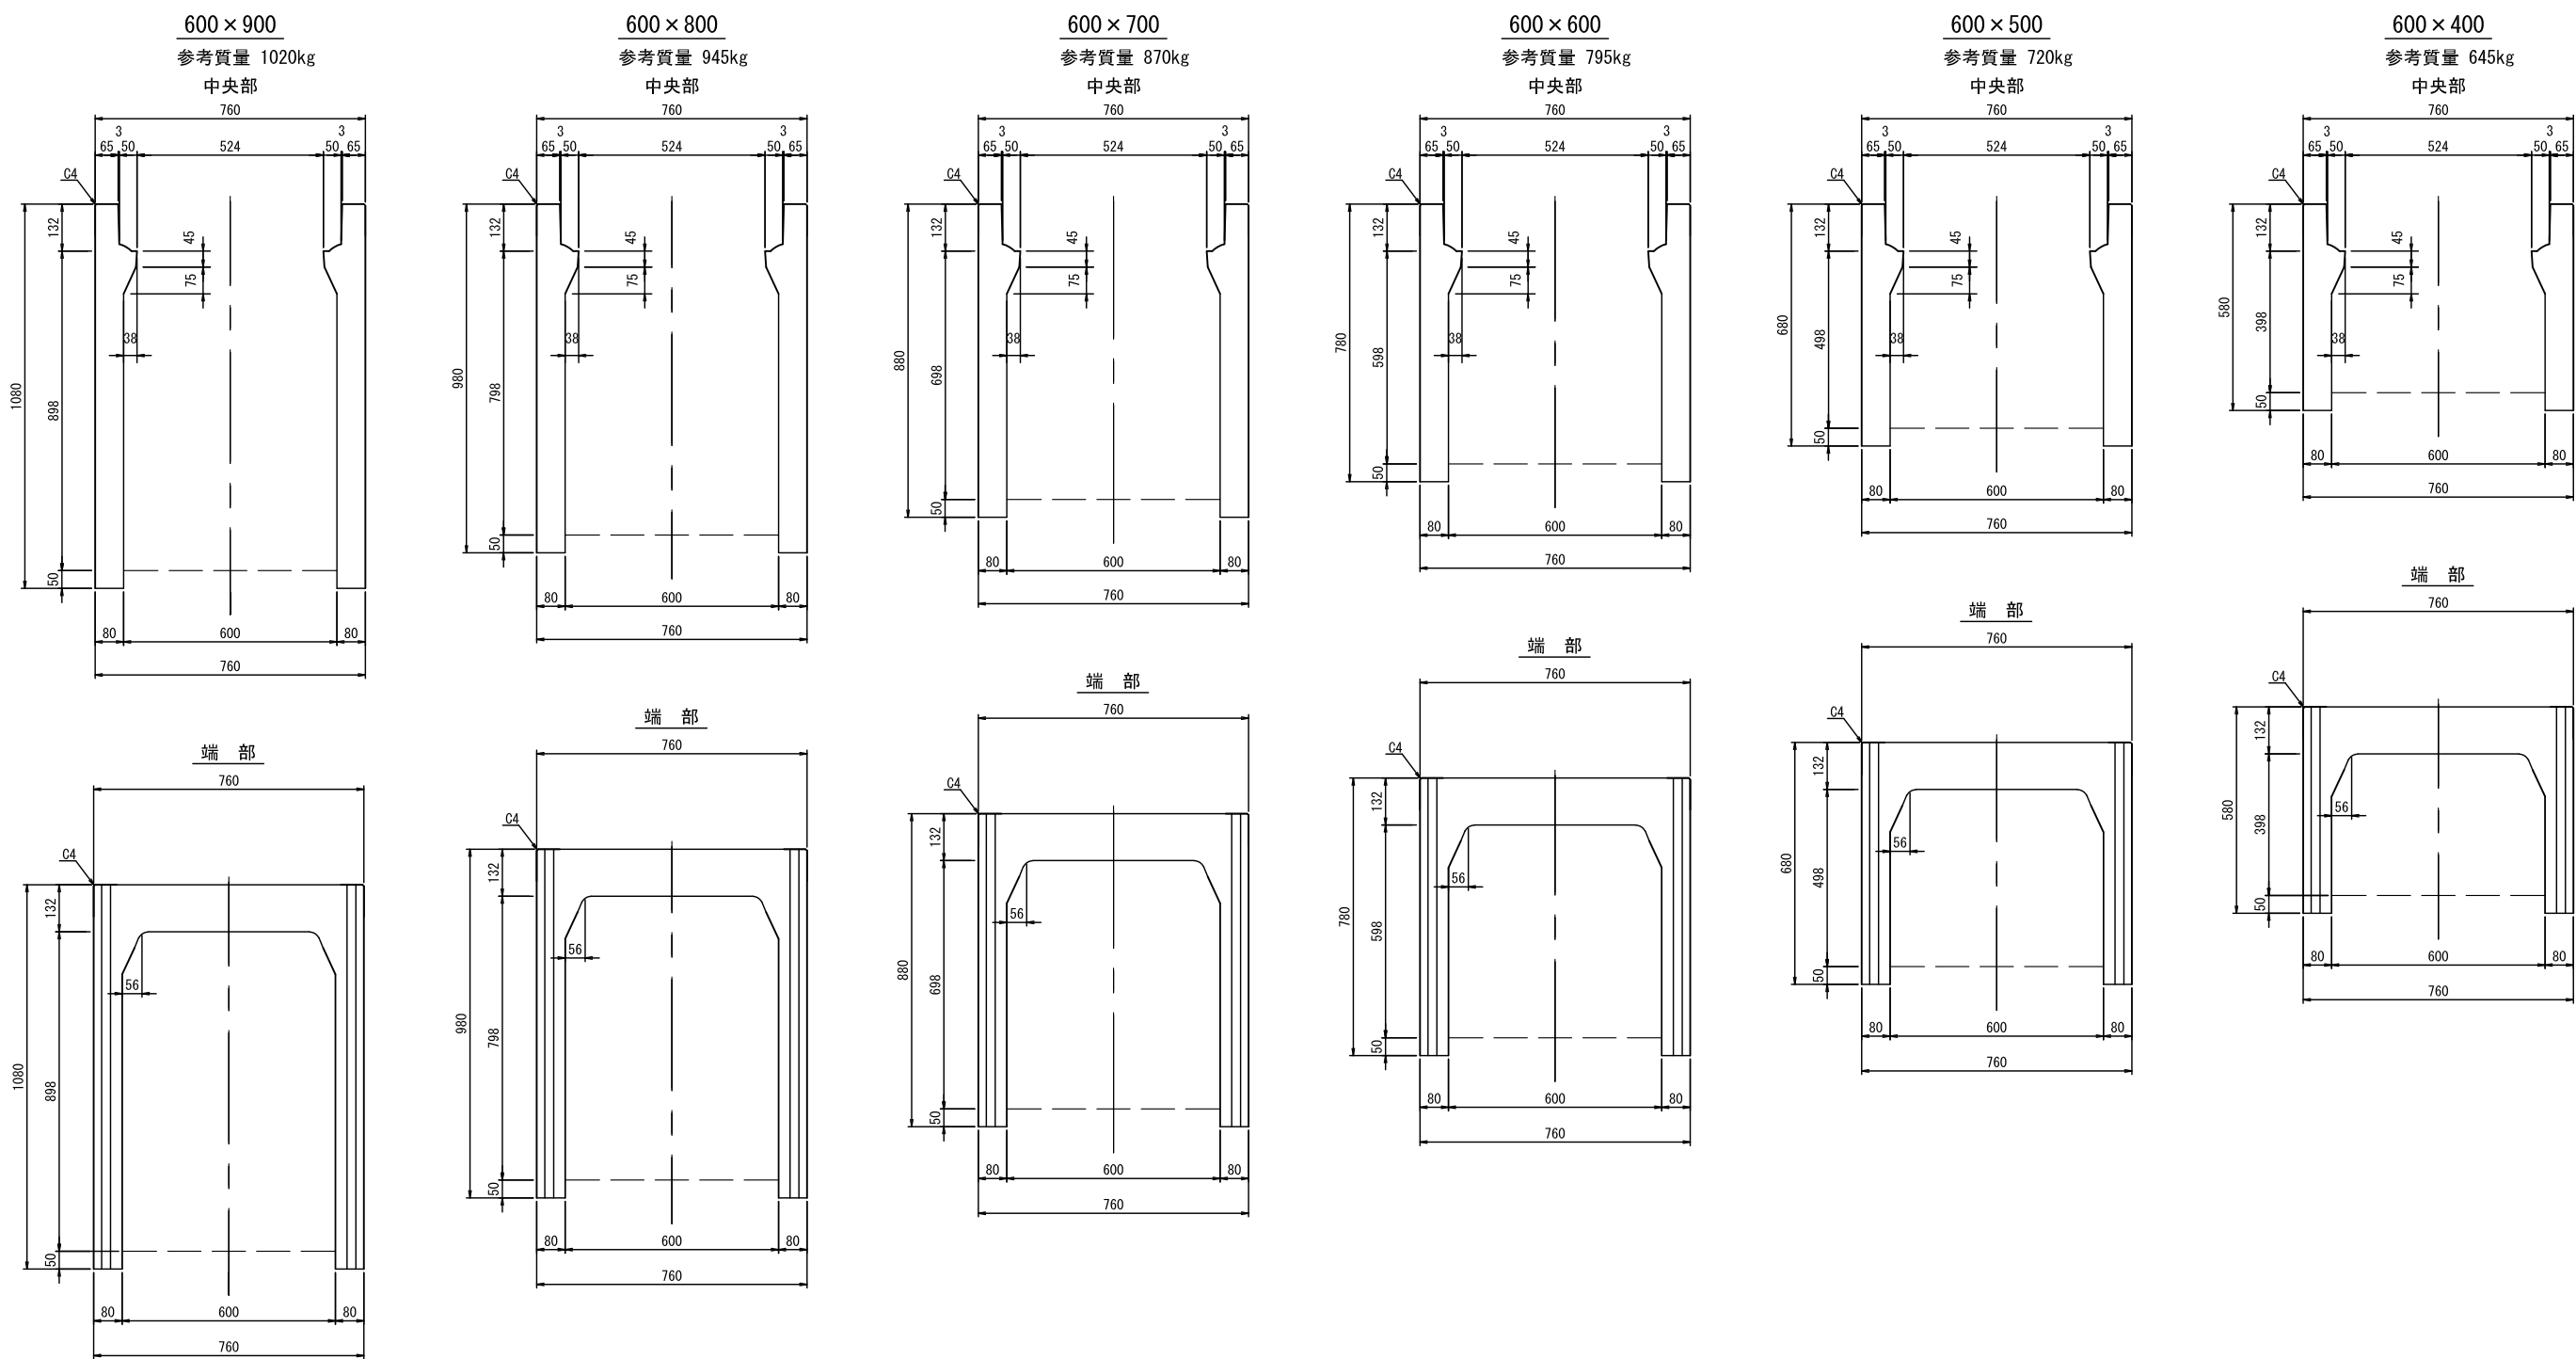

※製品質量は標準製品長2mの値です。
※製品の仕様・規格は予告なく変更する場合があります。

製品名	F X V可変側溝断面形状図		
図 番	0004-0010-0543		
年月日	平成30年9月1日		
縮尺	図 示	図面番号	1 / 1
会社名	三洋コンクリート工業株式会社		

F X V側溝（600型・タイプB）

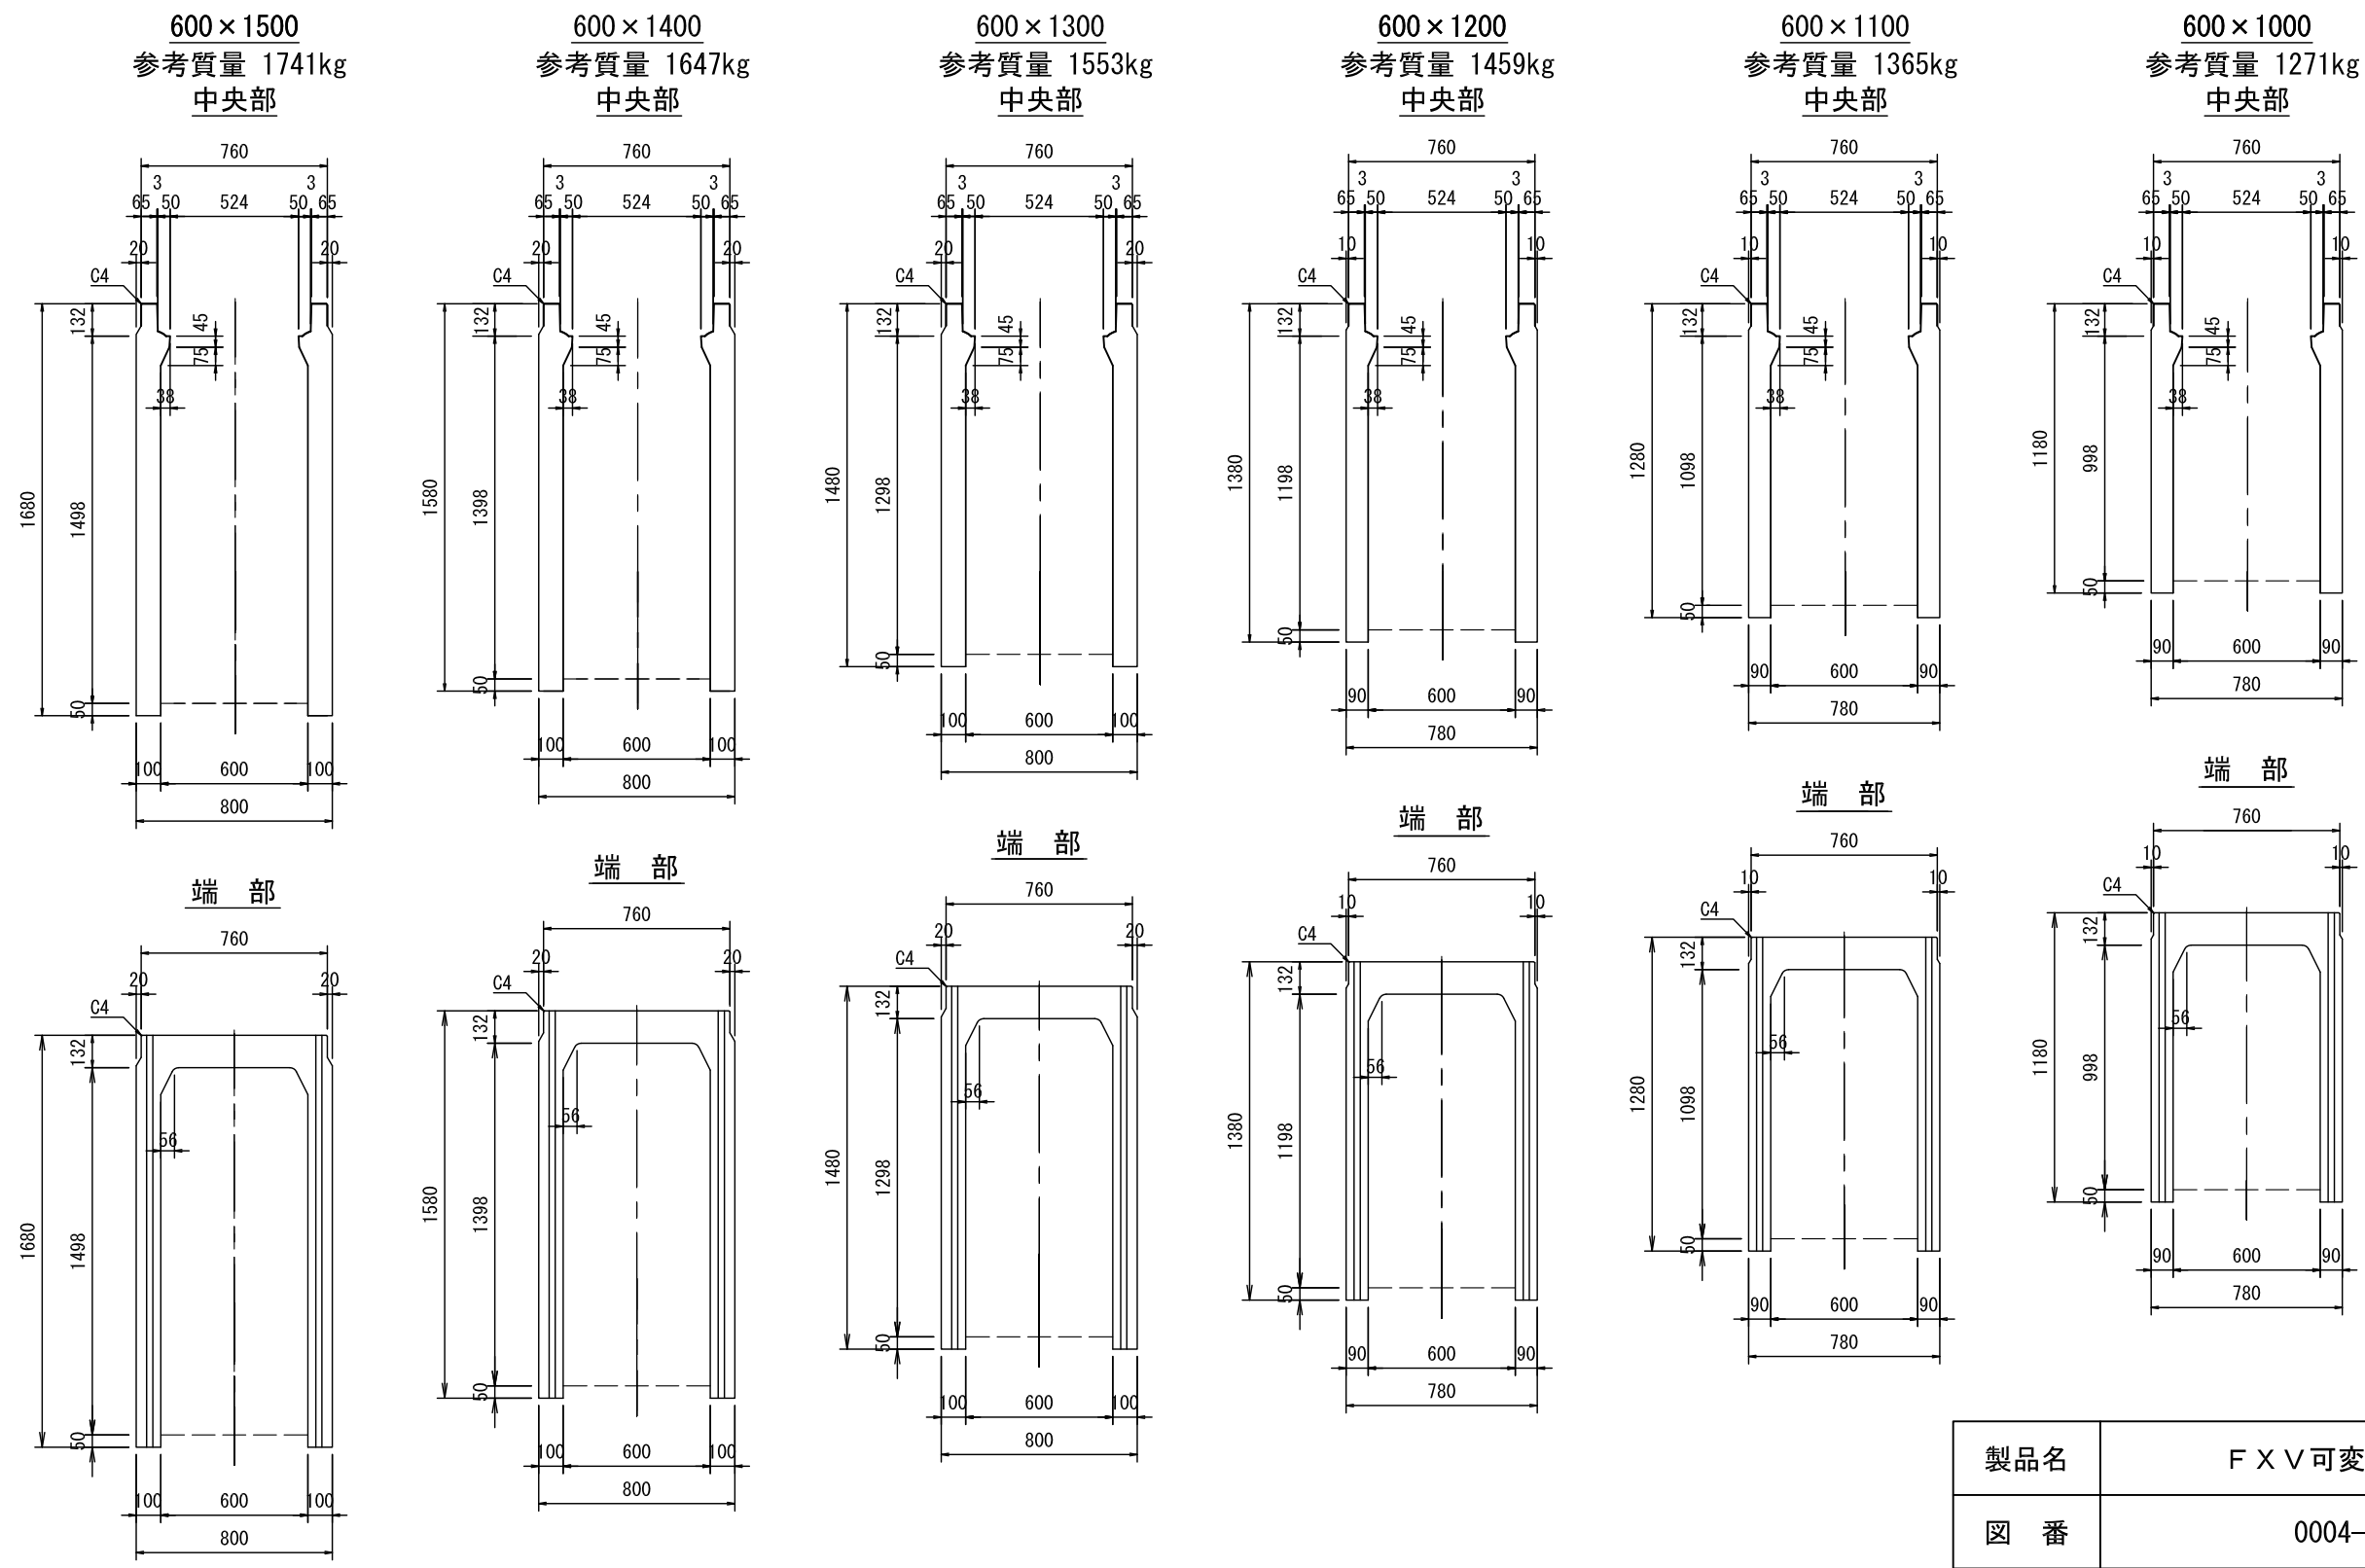

※製品質量は標準製品長2mの値です。
※製品の仕様・規格は予告なく変更する場合があります。

製品名	F X V可変側溝断面形状図		
図 番	0004-0010-0544		
年月日	平成30年9月1日		
縮尺	図 示	図面番号	1 / 1
会社名	三洋コンクリート工業株式会社		