



# F X 側溝ふた


車道用 250用  
参考質量 24kg

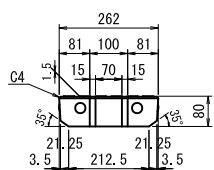


車道用 300用  
参考質量 31kg

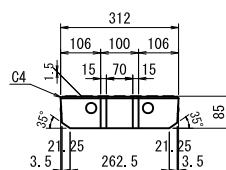


車道用 400用  
参考質量 48kg

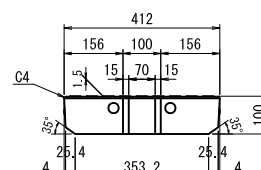


車道用 500用  
参考質量 70kg

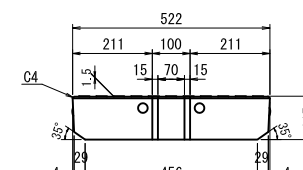


車道用 600用  
参考質量 88kg

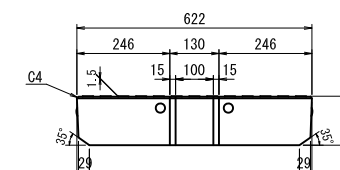


歩道用 250用  
参考質量 18kg

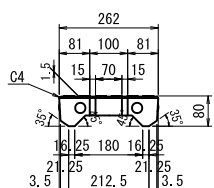


歩道用 300用  
参考質量 24kg

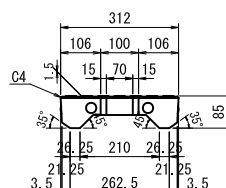


歩道用 400用  
参考質量 34kg

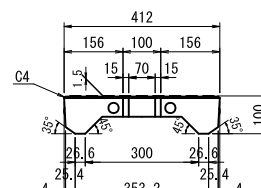


歩道用 500用  
参考質量 49kg

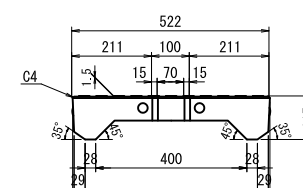


歩道用 600用  
参考質量 59kg

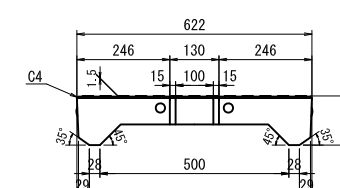


250用

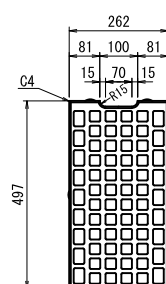


300用

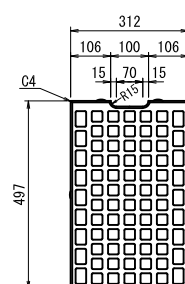


400用

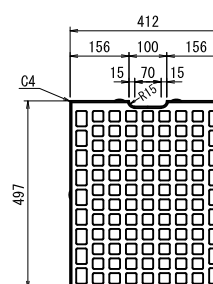

500用

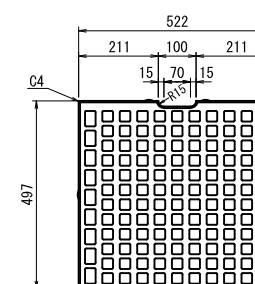


600用

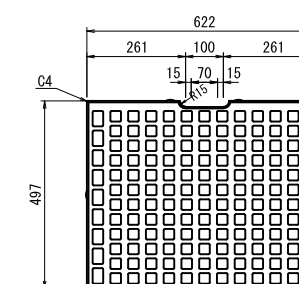

※製品の仕様・規格は予告なく変更する場合があります。

図名	F X 側溝ふた断面形状図		
図番	0004-0011-0966		
年月日	2020年10月01日		
縮尺	—	図面番号	1 / 1
会社名	三洋コンクリート工業株式会社		

# F X側溝スリット蓋

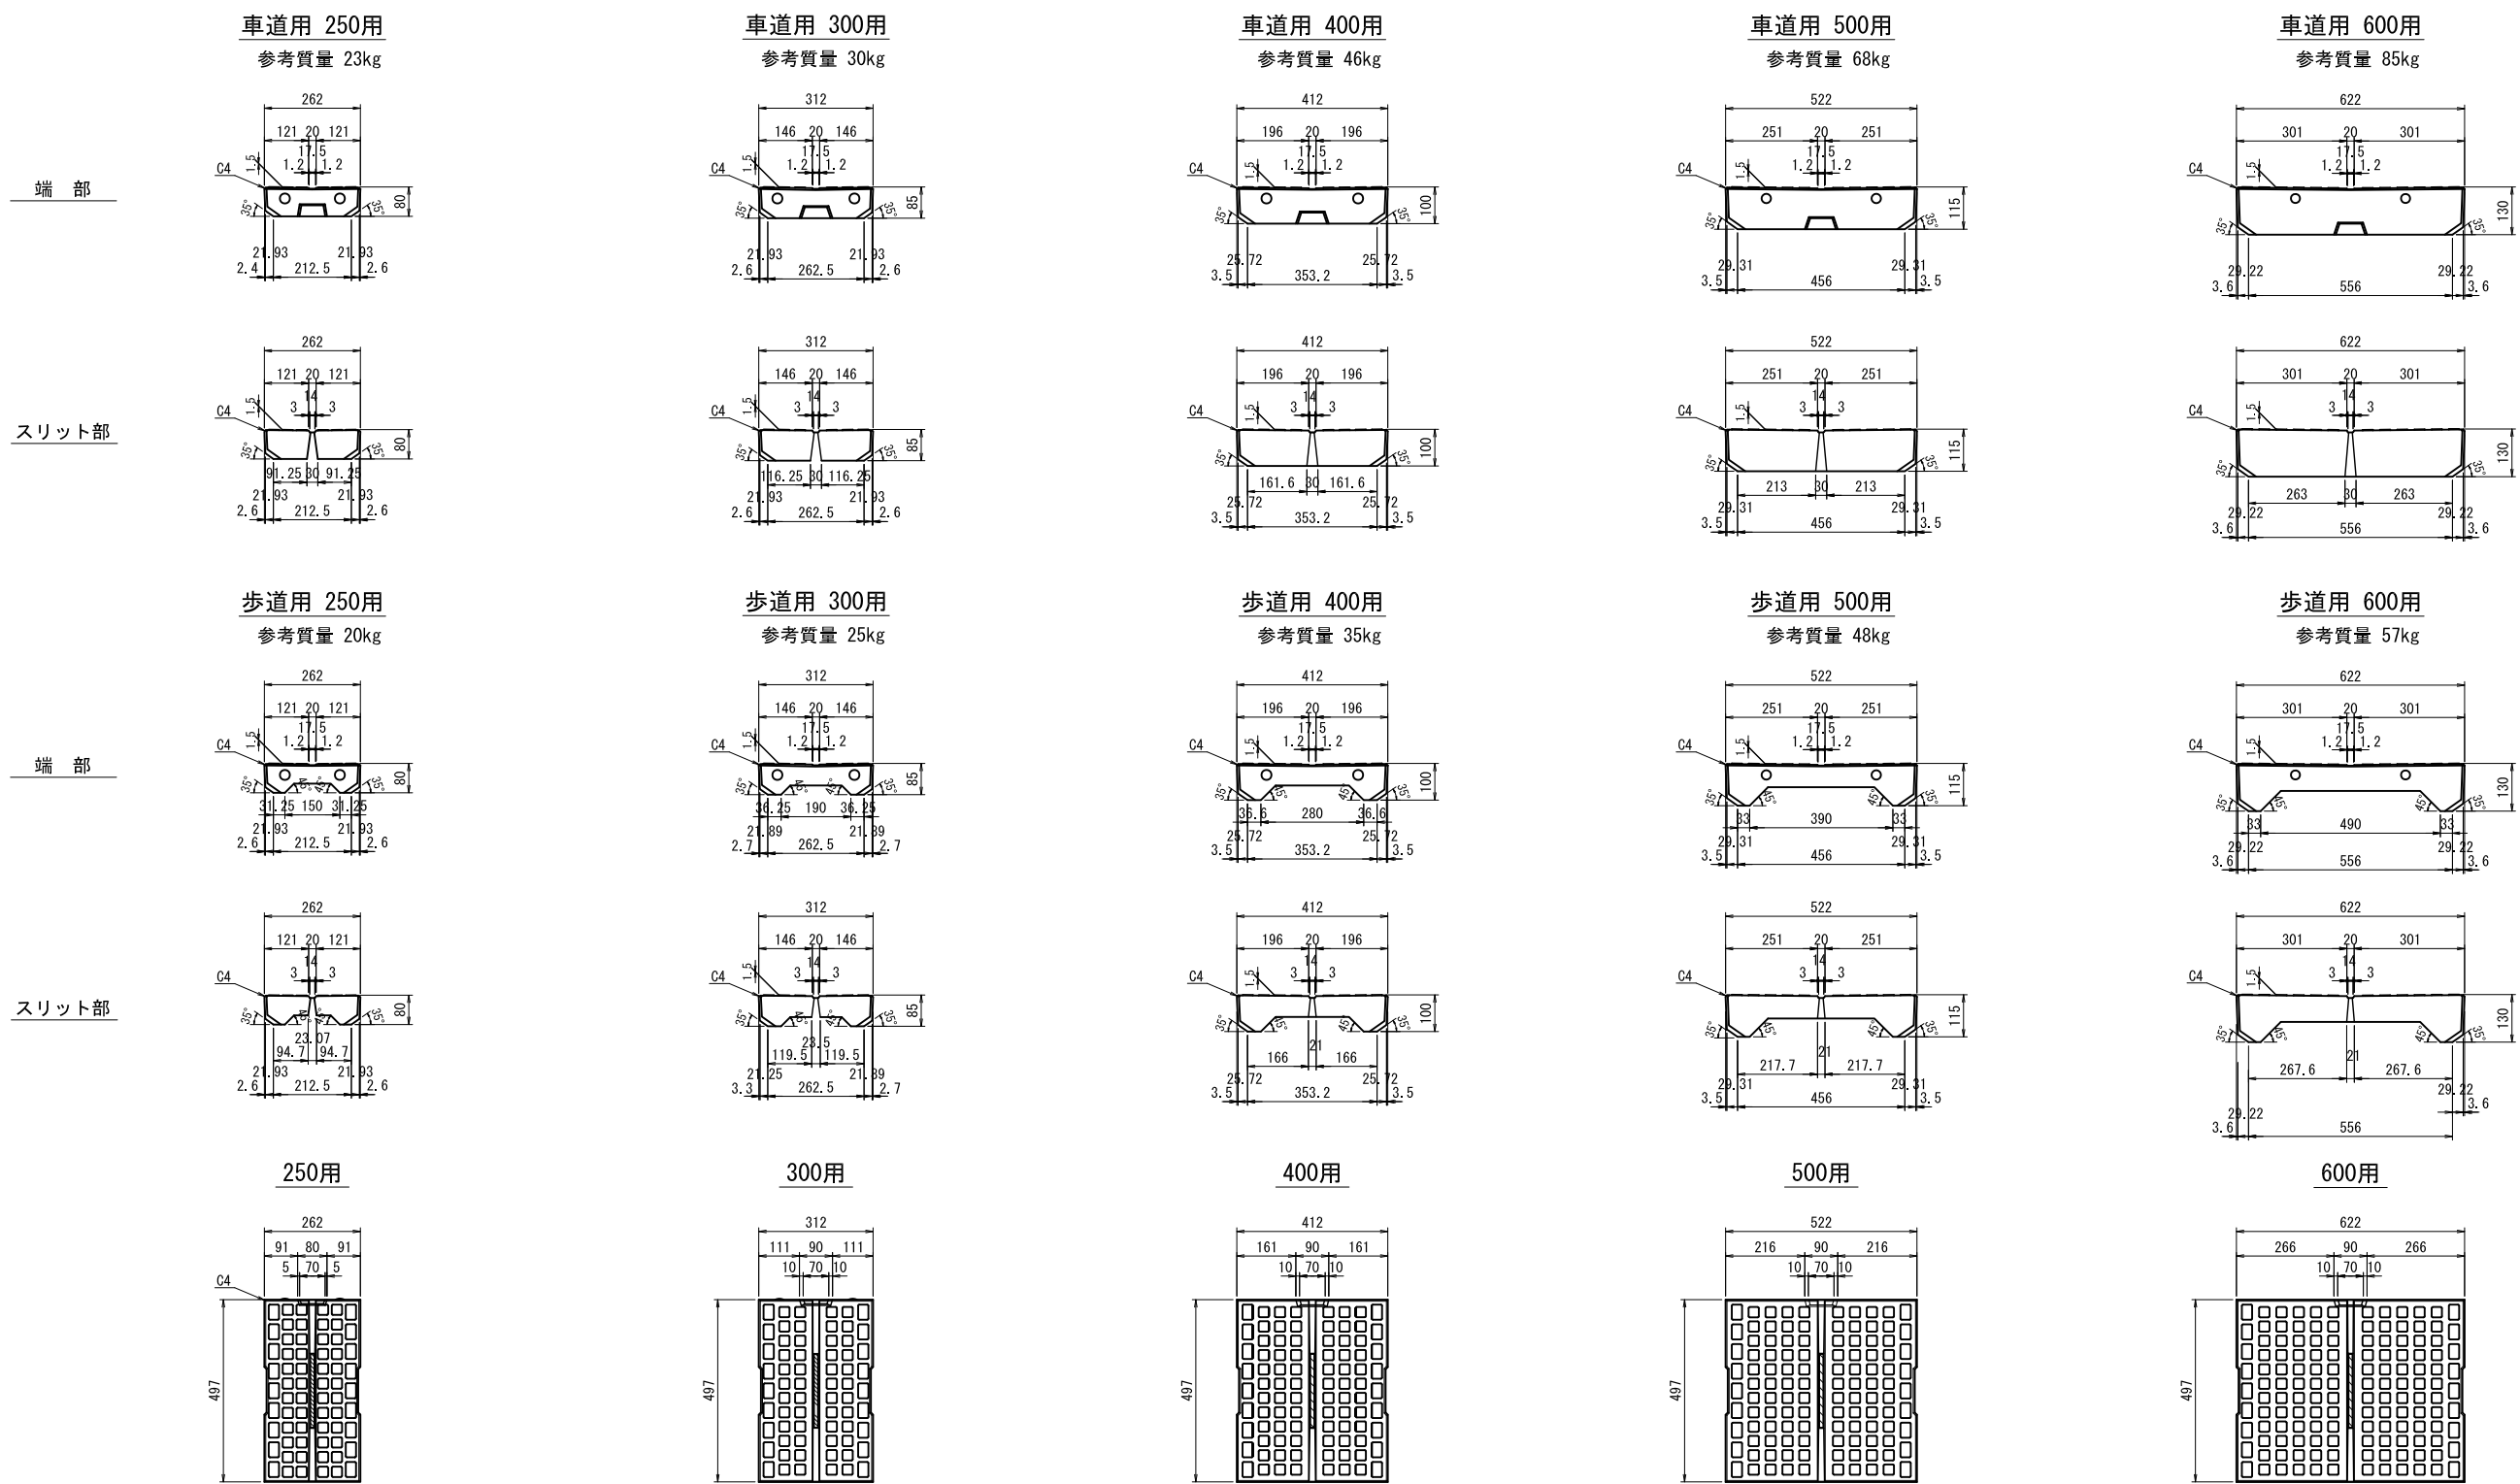

図名	F X側溝スリット蓋断面形状図		
図番	0004-0011-0967		
年月日	2020年10月01日		
縮尺	—	図面番号	1 / 1
会社名	三洋コンクリート工業株式会社		

※製品の仕様・規格は予告なく変更する場合があります。