

レベロック標準断面図(道路用)

$H \leq 1.5m$





$1.5m < H \leq 3.0$

切土

盛土

切土

盛土

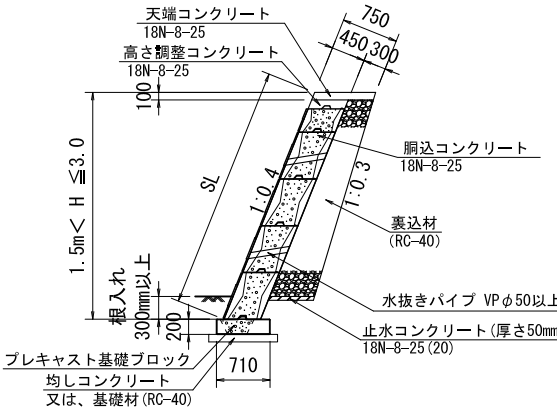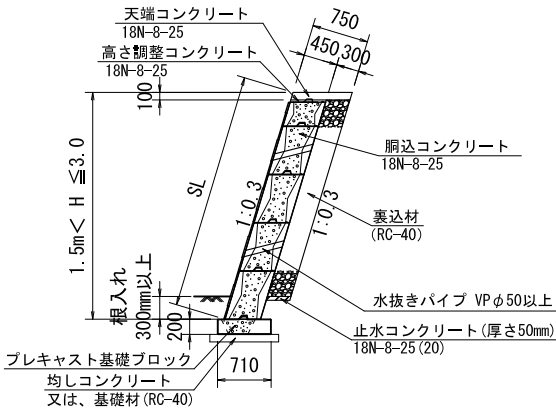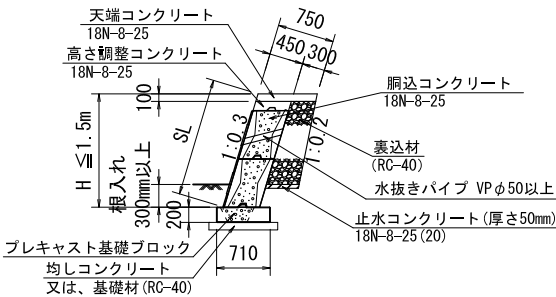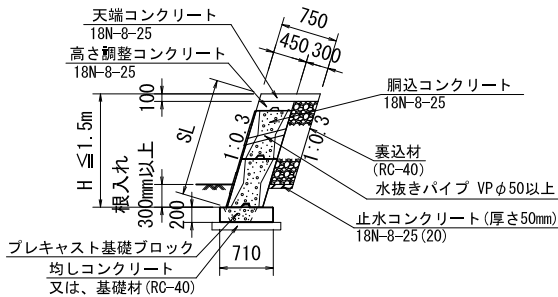




$3.0m < H \leq 5.0$

$5.0m < H \leq 7.0$

切土

盛土

切土

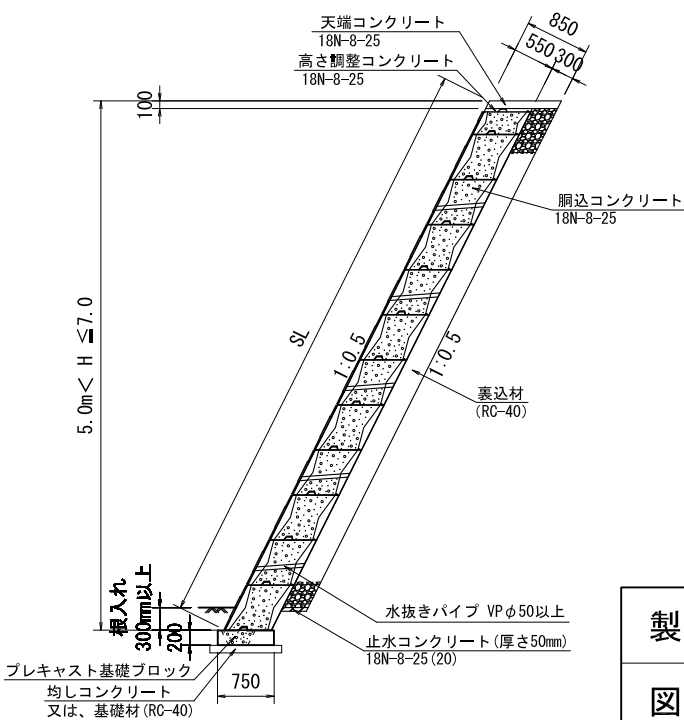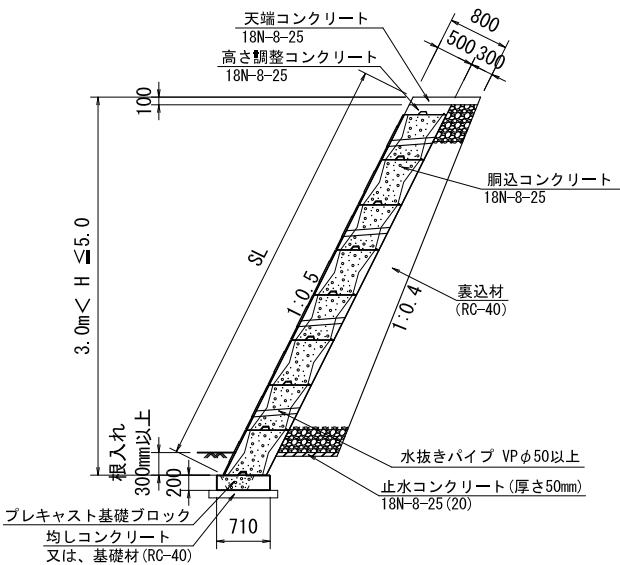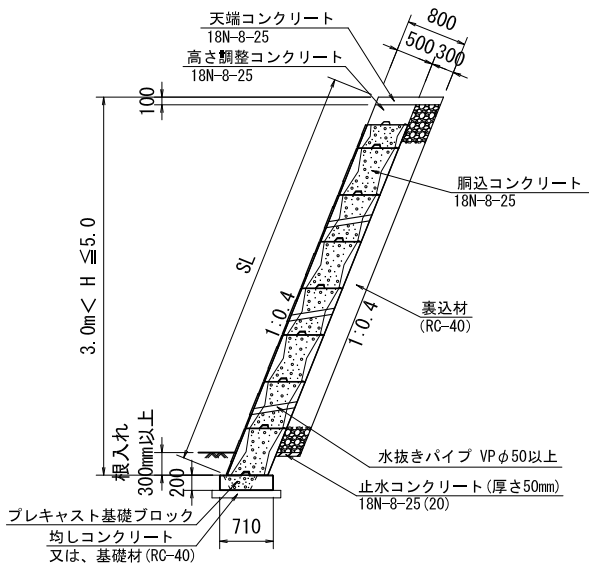

製品名	レベロック		
図面名	標準断面図(道路用)		
年月日	2023年01月01日		
縮尺	A3:1/100	図面番号	—
会社名	三洋コンクリート工業株式会社		

※参考資料：道路土工一擁壁工指針(平成24年度版)




レベロック標準断面図(宅地用)

20° ≤ φ < 30°




※使用条件
土の内部摩擦角は、20° ～ 30° 未満

0004-0024-1096




70° ≤ θ < 75°
(約3分勾配)

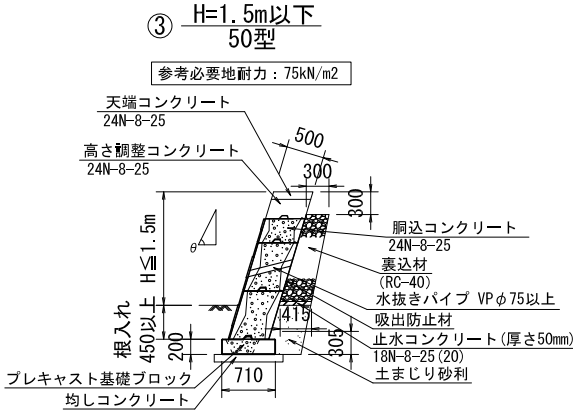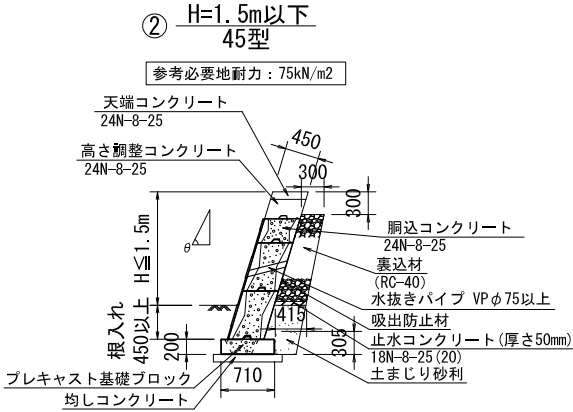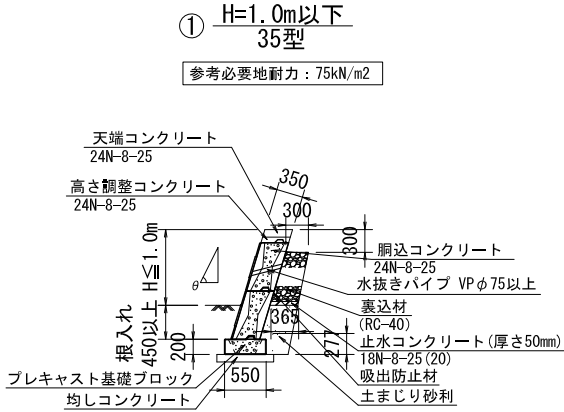

65° ≤ θ < 70°
(約4分勾配)

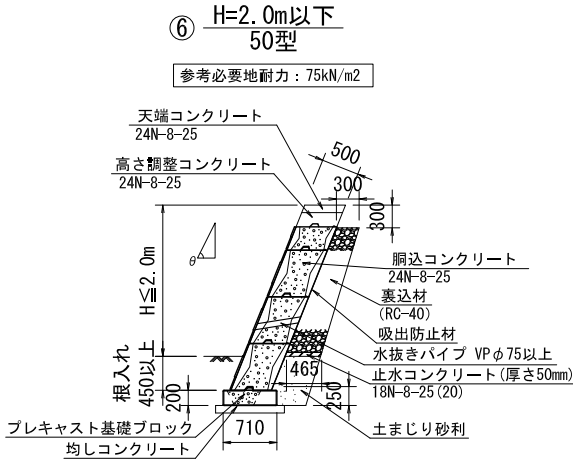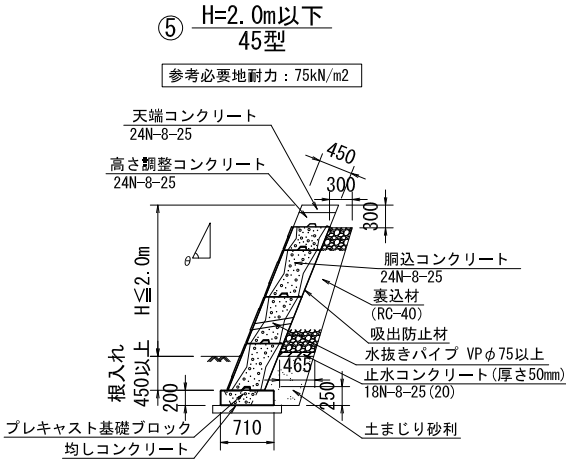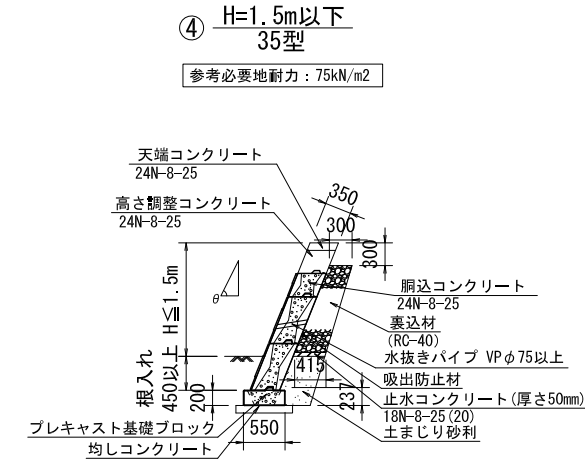

θ < 65°
(約5分勾配)

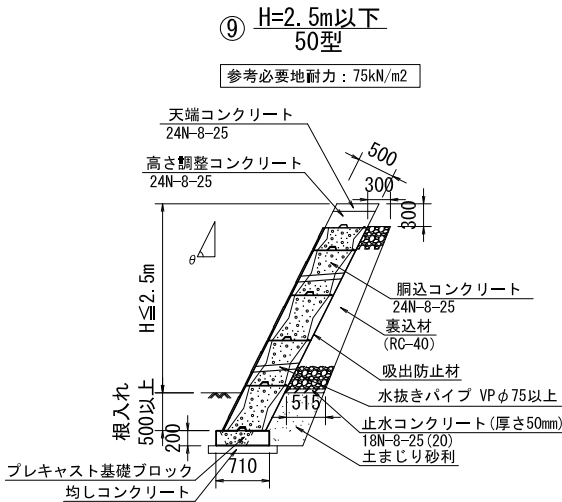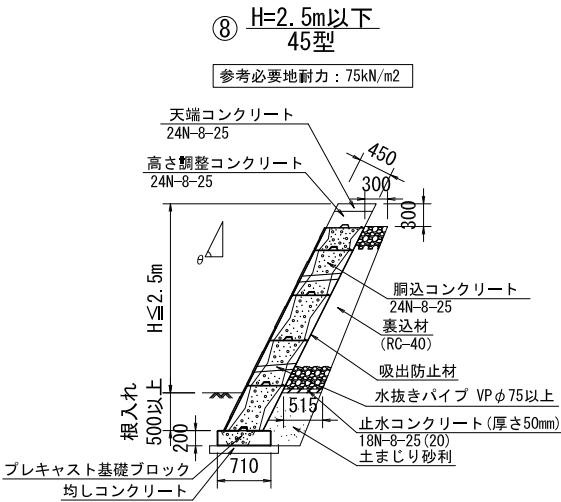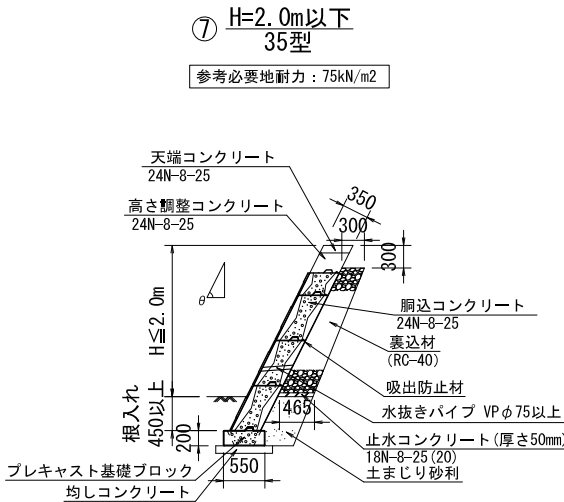

製品名	レベロック		
図面名	標準断面図(宅地用) 20° ≤ φ < 30°		
年月日	2023年01月01日		
縮尺	A3:1/100	図面番号	—
会社名	三洋コンクリート工業株式会社		




レベロック標準断面図(宅地用)

30° ≤ ϕ < 40°




※使用条件
土の内部摩擦角は、30° ~ 40° 未満

0004-0024-1097




70° ≤ θ < 75°
(約3分勾配)

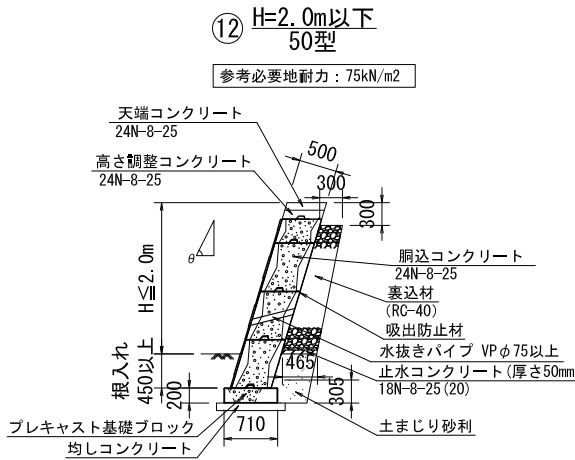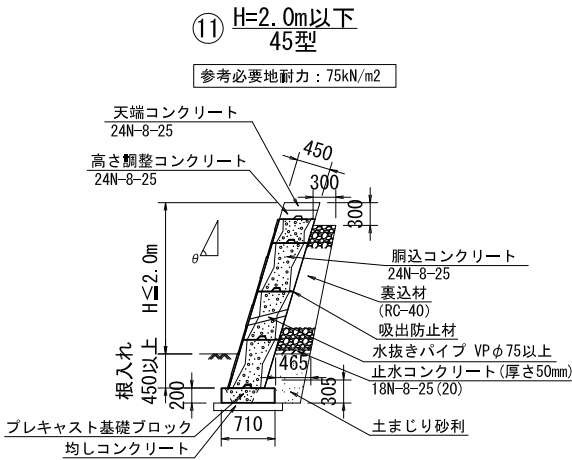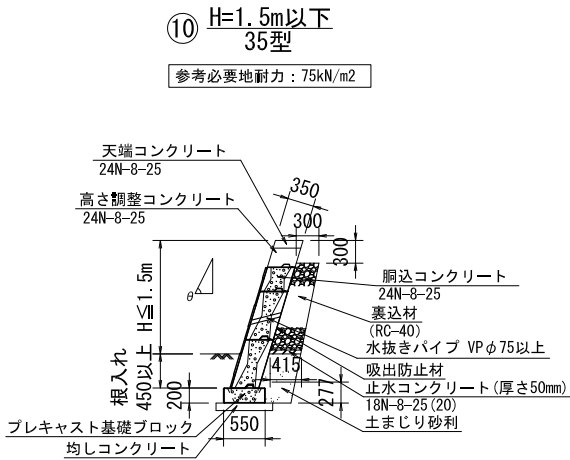

65° ≤ θ < 70°
(約4分勾配)

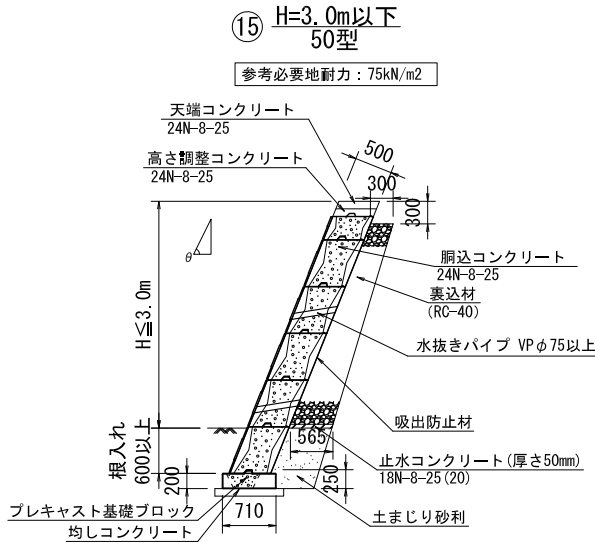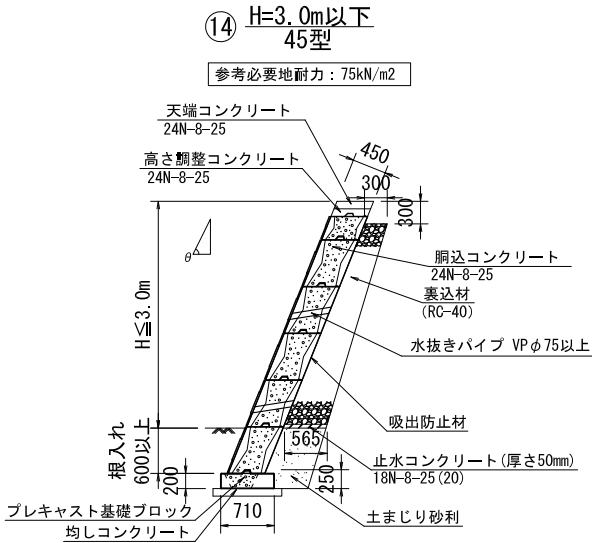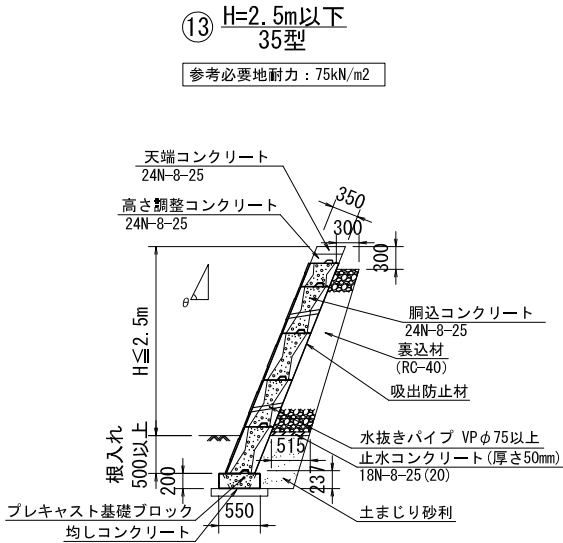

θ < 65°
(約5分勾配)

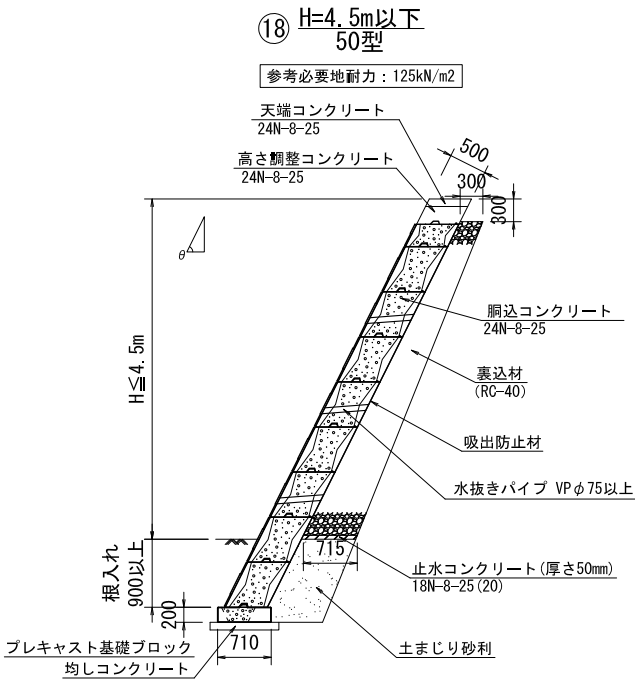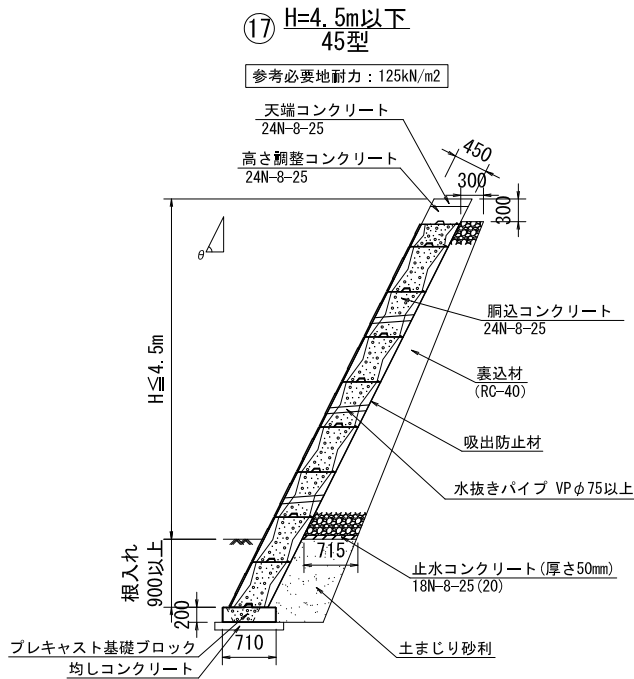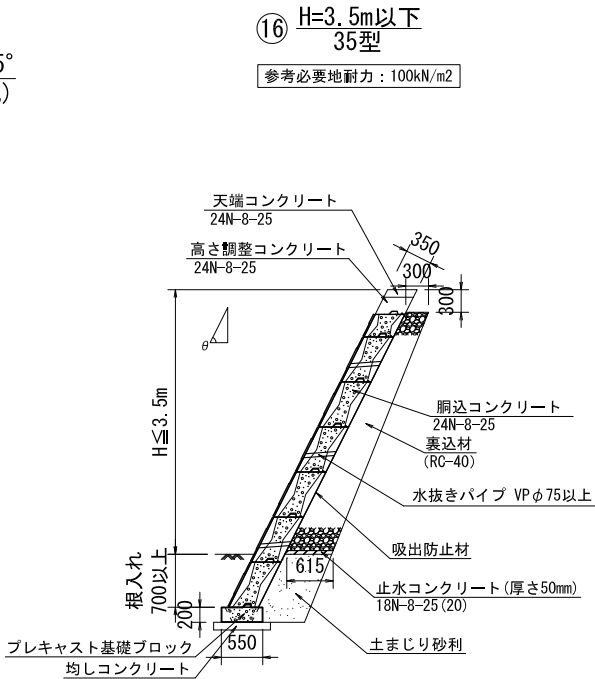

製品名	レベロック		
図面名	標準断面図(宅地用) 30° ≤ ϕ < 40°		
年月日	2023年01月01日		
縮尺	A3:1/100	図面番号	—
会社名	三洋コンクリート工業株式会社		




レベロック標準断面図(宅地用)

40° ≤ φ




※使用条件
土の内部摩擦角は、40° 以上

0004-0024-1098




70° ≤ θ < 75°
(約3分勾配)

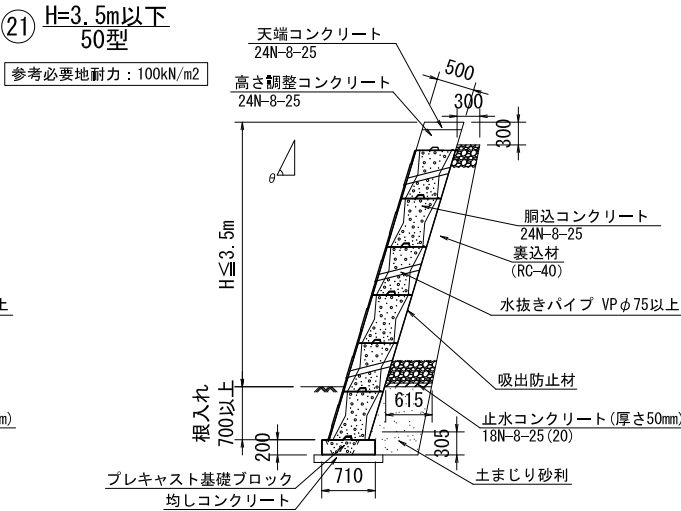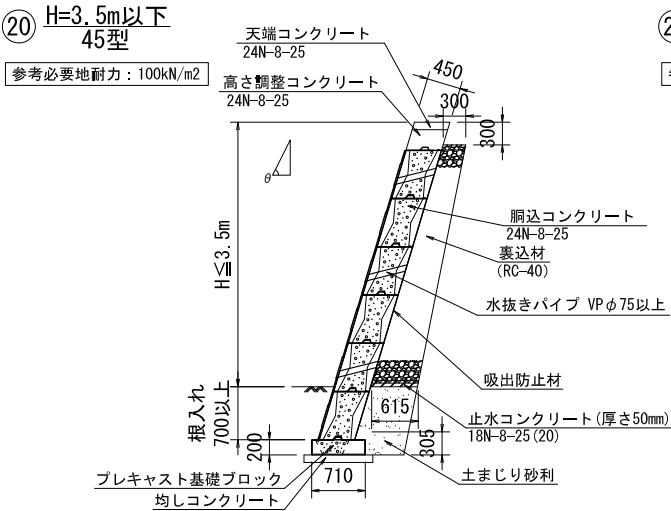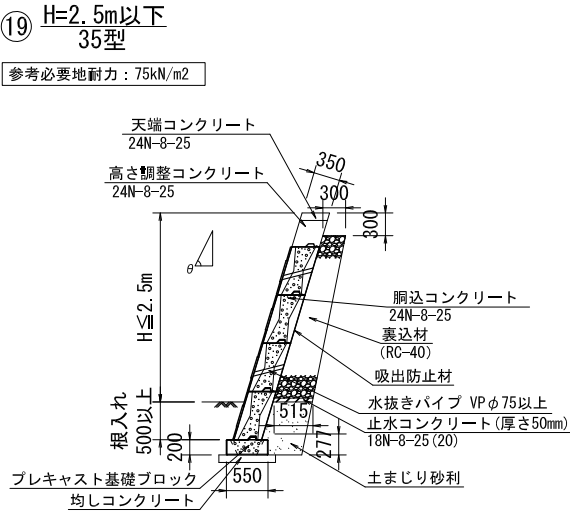

65° ≤ θ < 70°
(約4分勾配)

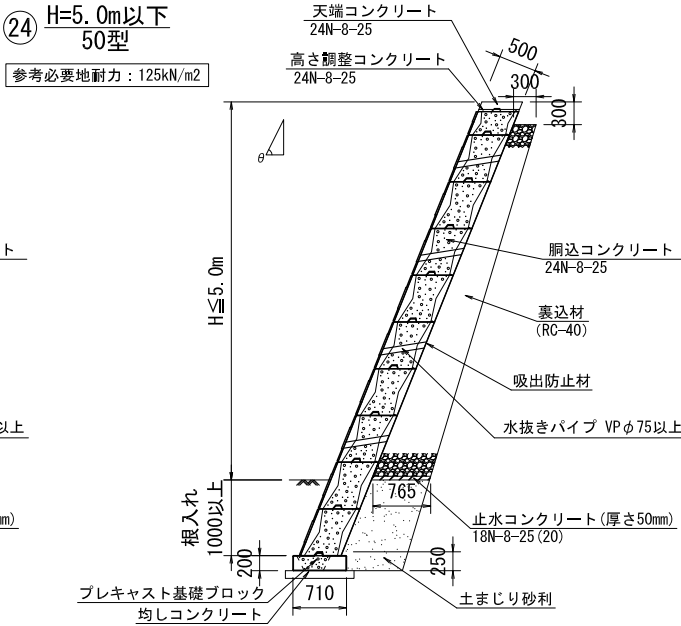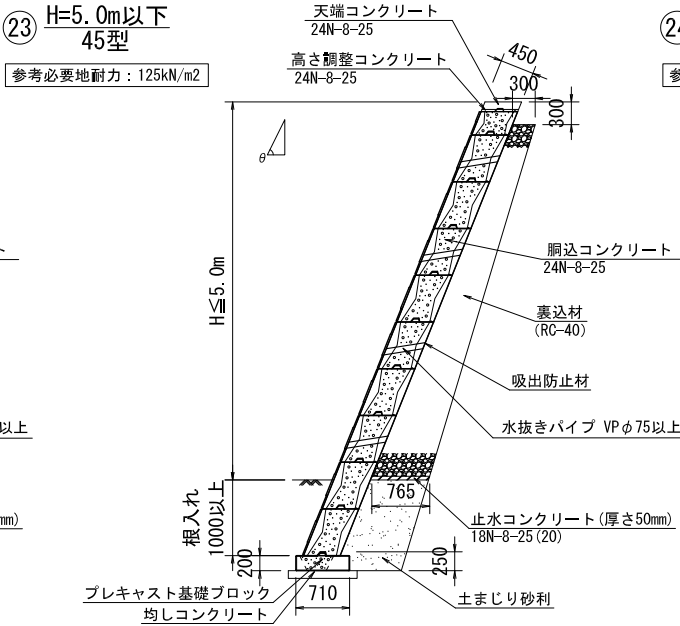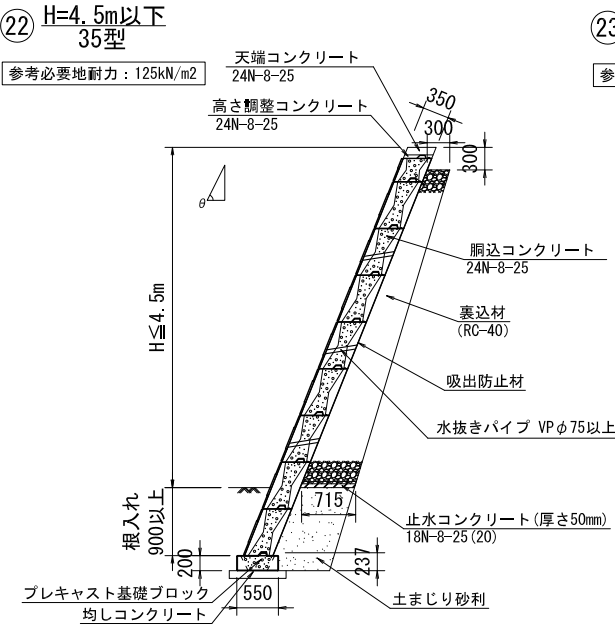

θ < 65°
(約5分勾配)

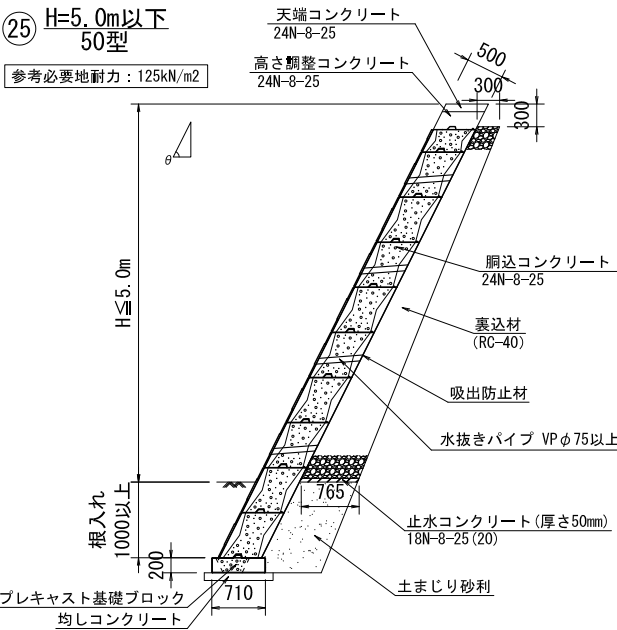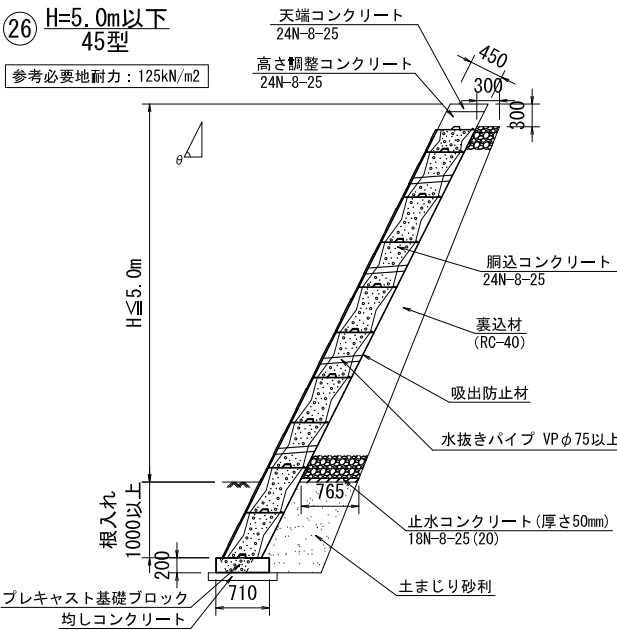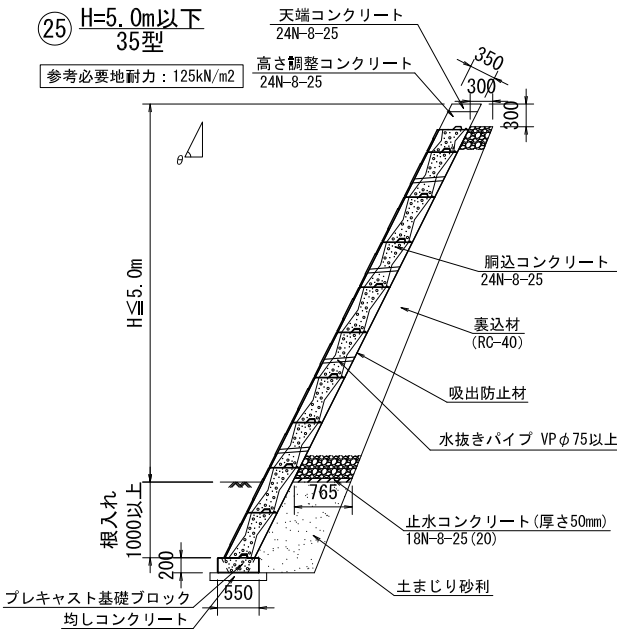

製品名	レベロック		
図面名	標準断面図(宅地用) 40° ≤ φ		
年月日	2023年01月01日		
縮尺	A3:1/100	図面番号	—
会社名	三洋コンクリート工業株式会社		