



基礎ブロック (1:1.5勾配用) 500 × 500 × 3000

断面図

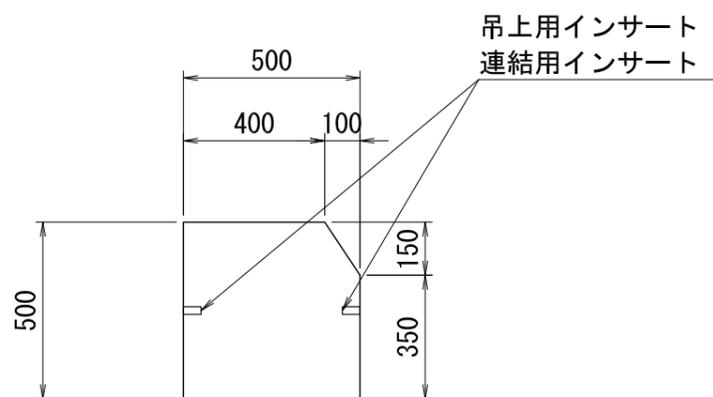

側面図

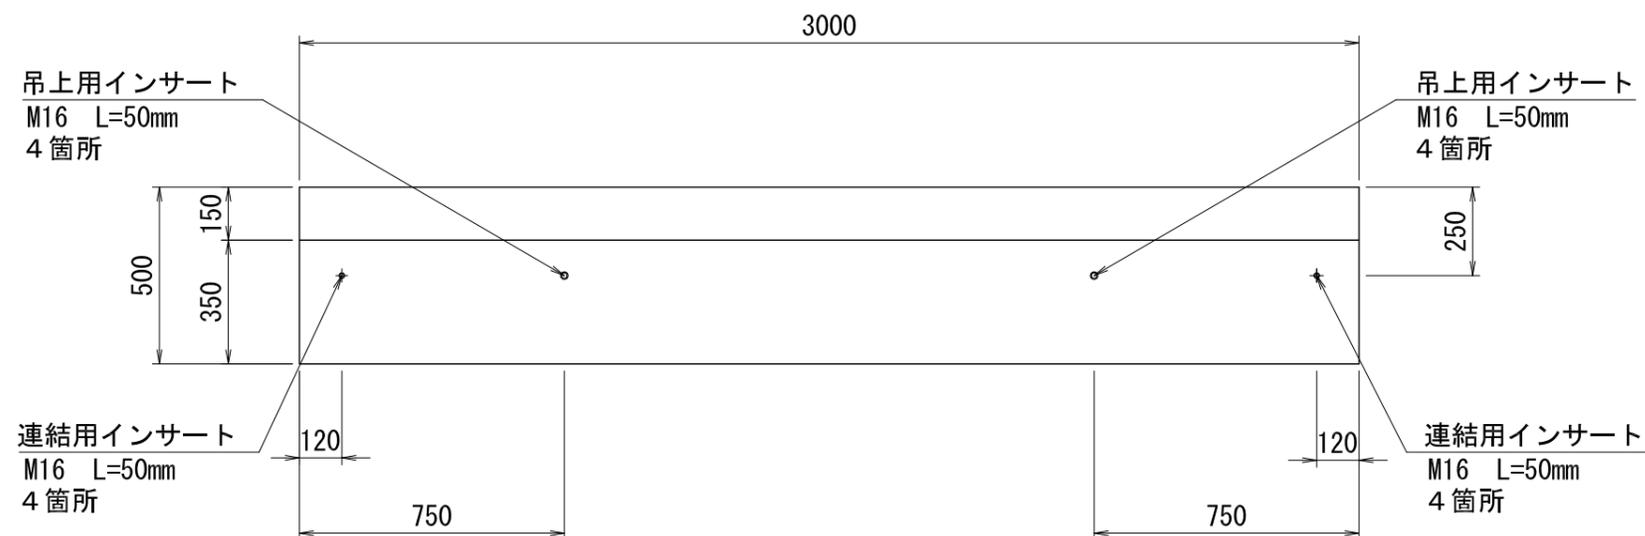


設計基準強度
$\sigma_{ck} = 30 \text{ N/mm}^2$


品名	基礎ブロック (1:1.5勾配用)		
呼び名	500 × 500 × 3000		
参考質量	1673 kg	縮尺	作成月日
		S=1:20	2020.11.09
三洋コンクリート工業株式会社			

基礎ブロック (1:2.0勾配用) 500×500×3000

断面図

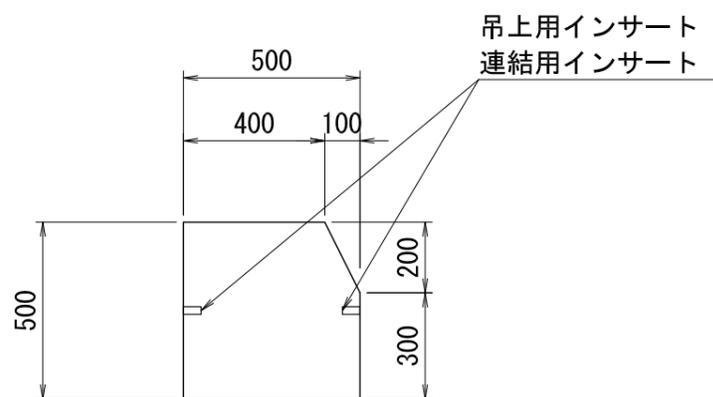

側面図

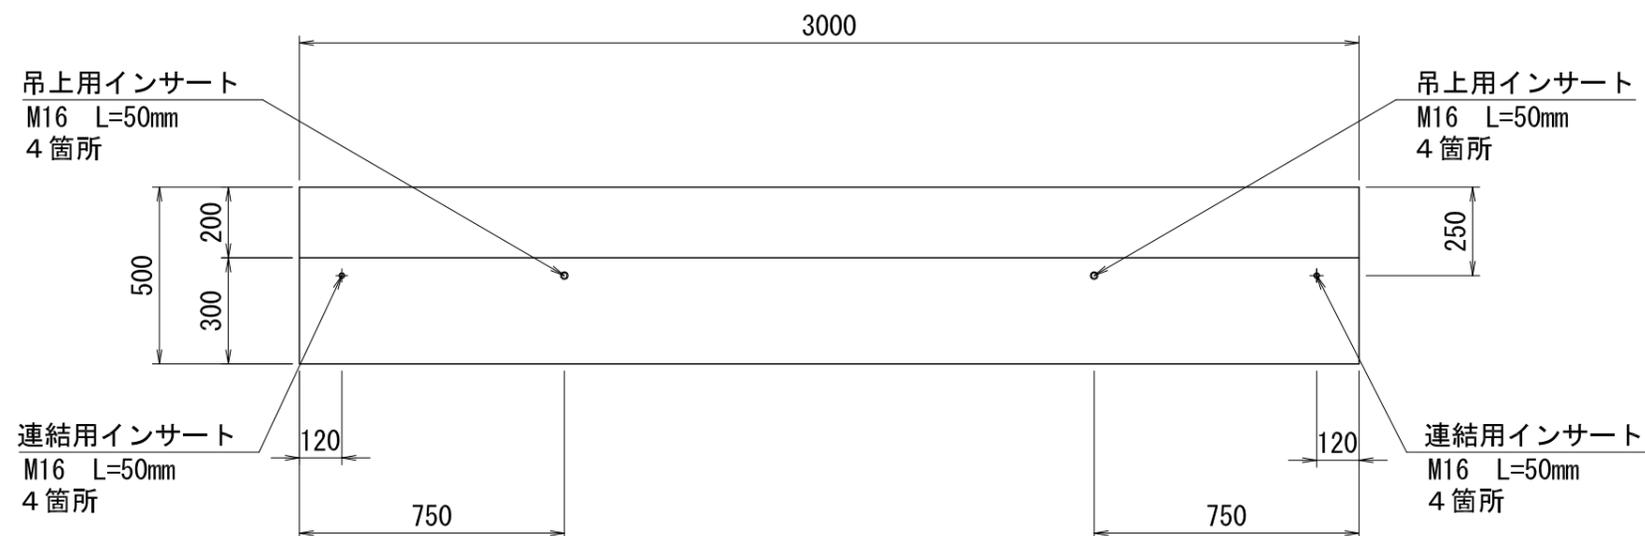


設計基準強度
$\sigma_{ck} = 30 \text{ N/mm}^2$


品名	基礎ブロック (1:2.0勾配用)		
呼び名	500×500×3000		
参考質量	1656 kg	縮尺	作成月日
		S=1:20	2020.11.09
三洋コンクリート工業株式会社			

基礎ブロック (1:2.5勾配用) 500×500×3000

断面図

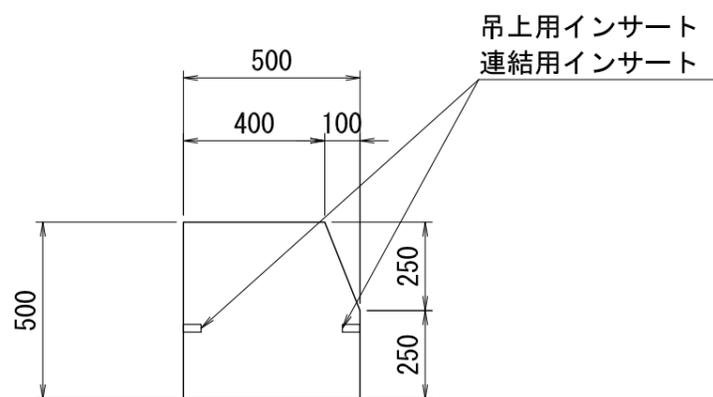

側面図

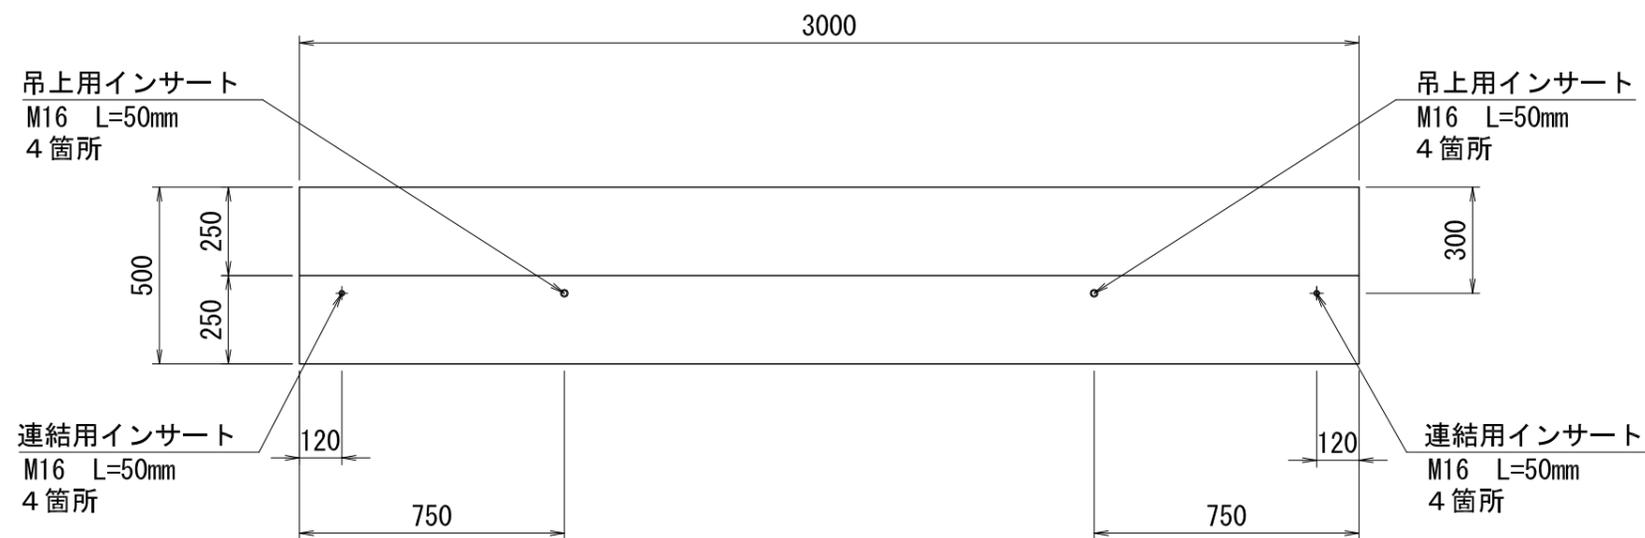

設計基準強度
$\sigma_{ck} = 30 \text{ N/mm}^2$

品名	基礎ブロック (1:2.5勾配用)		
呼び名	500×500×3000		
参考質量	1639 kg	縮尺	作成月日
		S=1:20	2020.11.09
三洋コンクリート工業株式会社			